



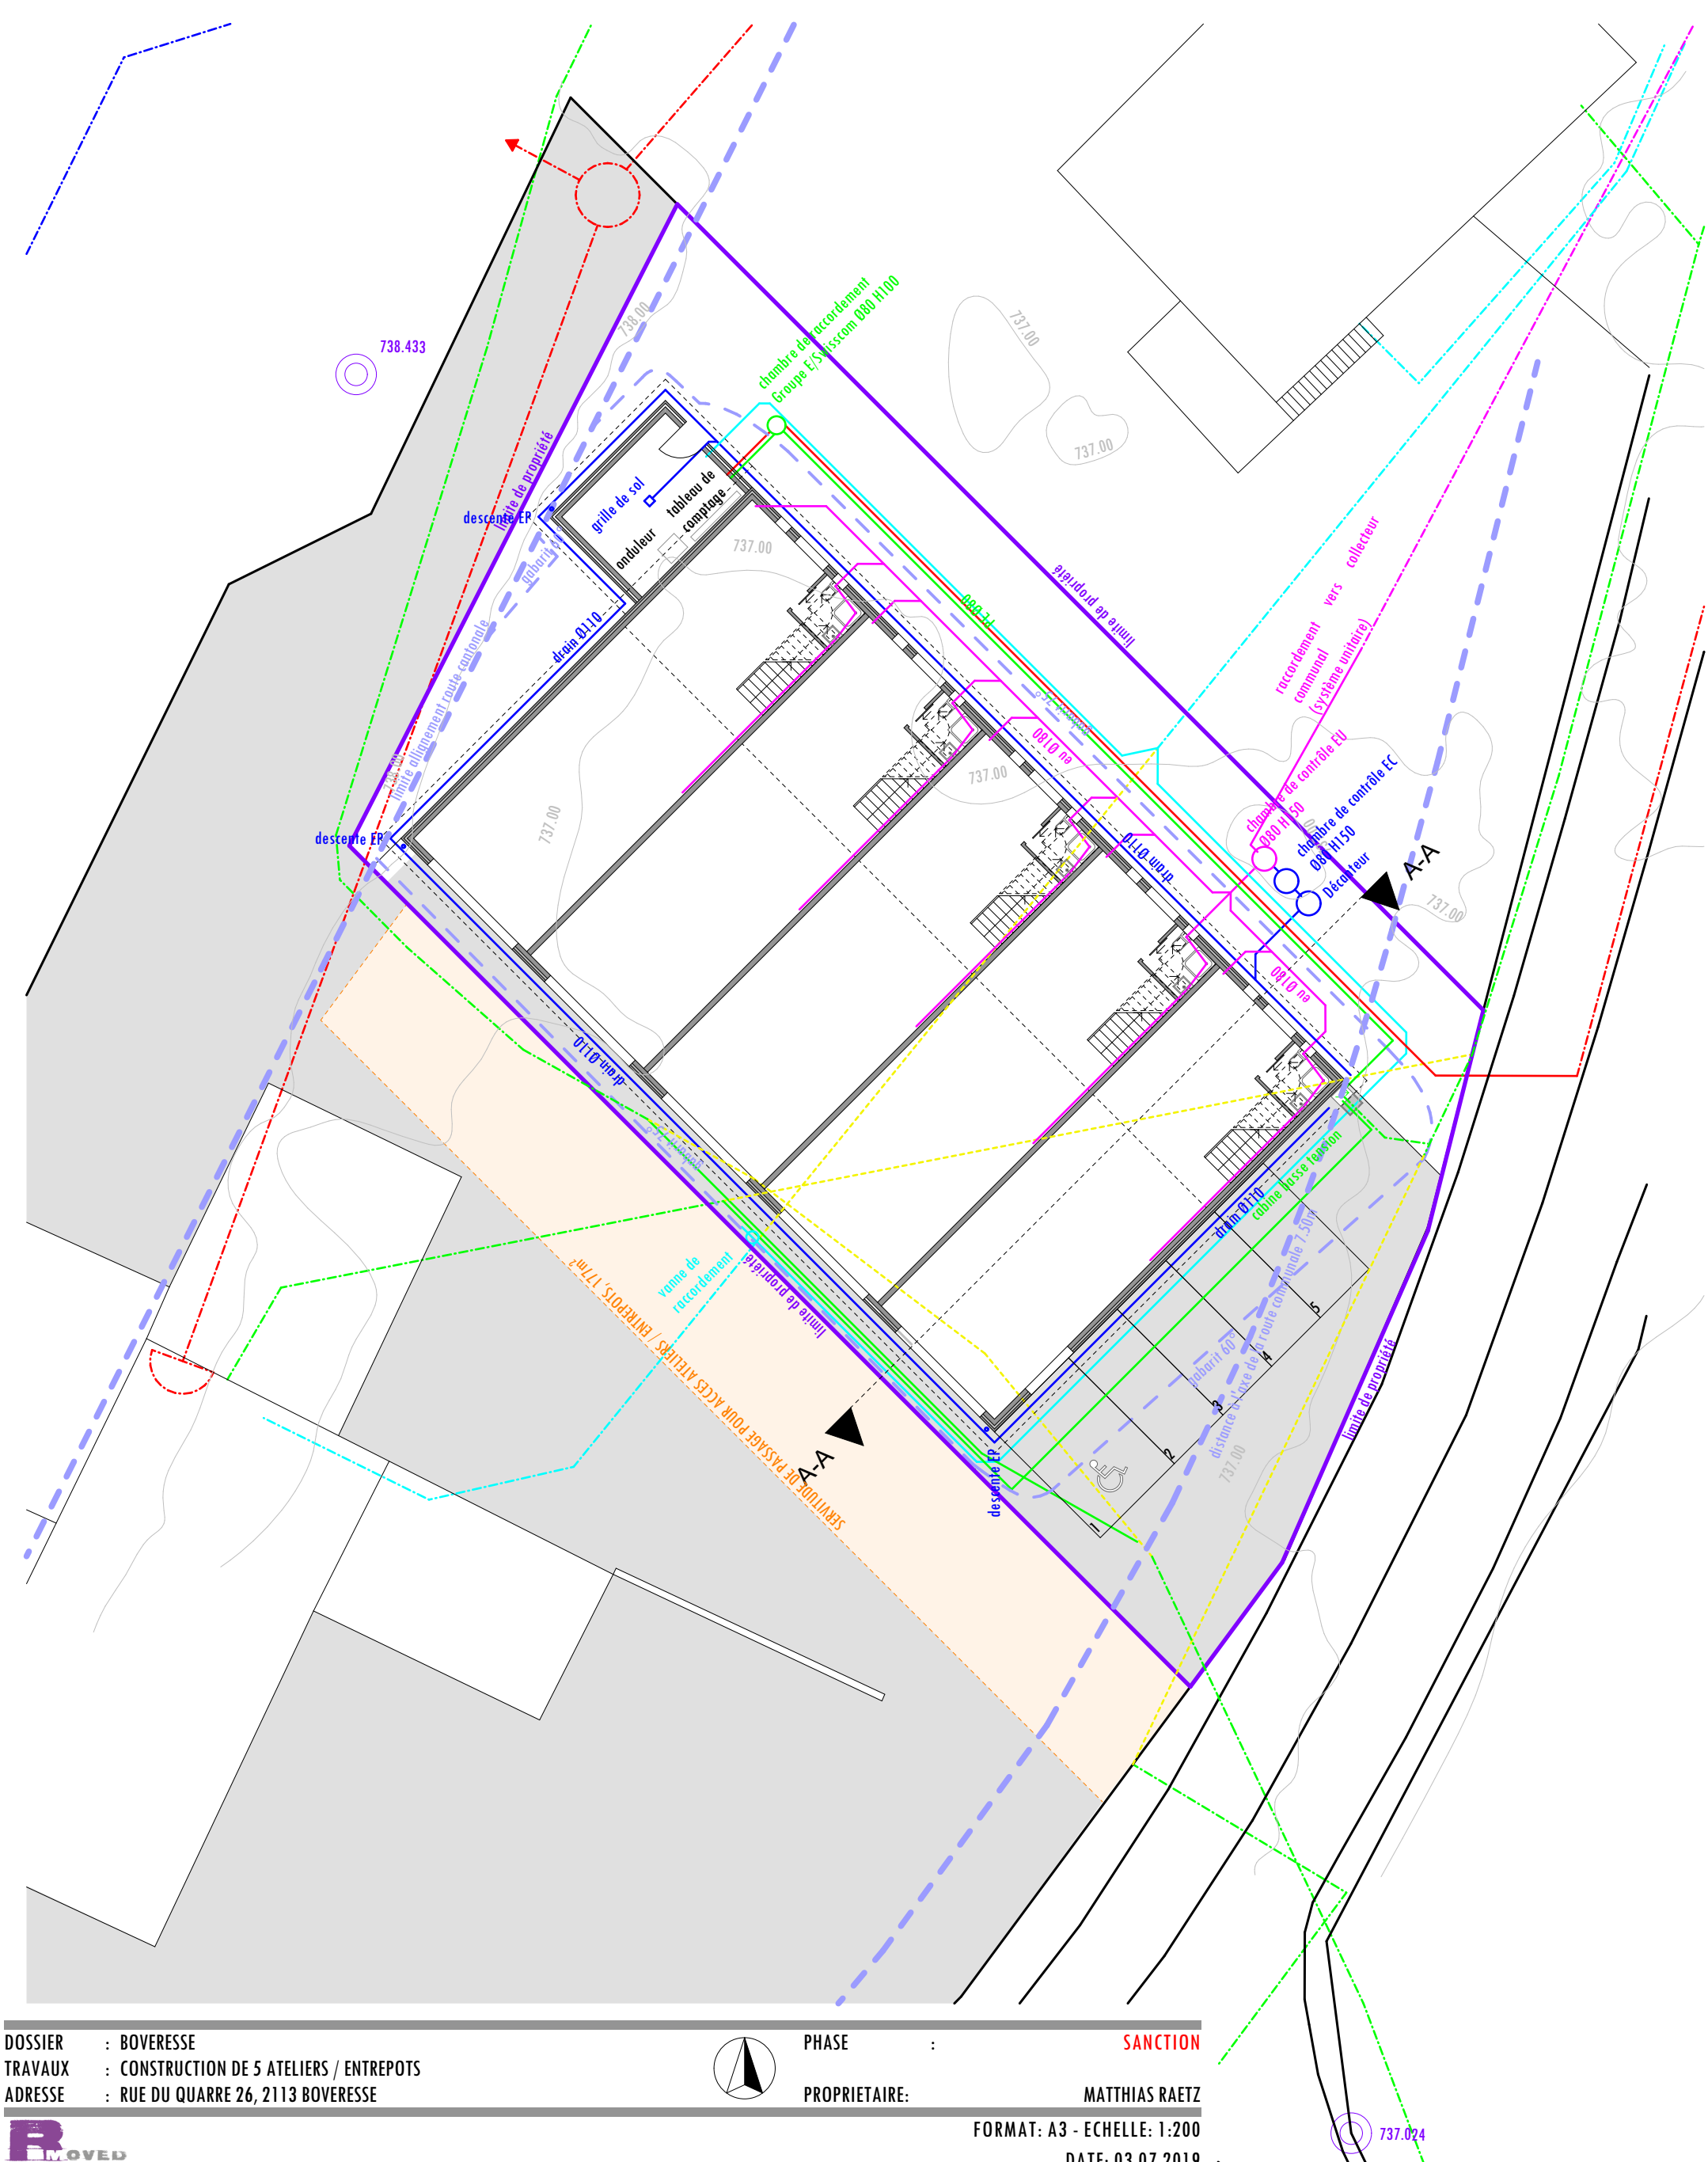

DOSSIER : BOVERESSE	PHASE : SANCTION
TRAVAUX : CONSTRUCTION DE 5 ATELIERS / ENTREPOTS	
ADRESSE : RUE DU QUARRE 26, 2113 BOVERESSE	
	PROPRIETAIRE: MATTHIAS RAETZ
	FORMAT: A3 - ECHELLE: 1:200
	DATE: 03.07.2019

LEGENDES:			
EXISTANT	BATIMENTS EXISTANTS	LIMITE DE PARCELLE	EAUX USEES
A DEMOLIR	ZONE VERDURE	LIMITE DE CONSTRUCTION	EAUX USEES (nouveaux)
NOUVEAU		ELECTRICITE+TELERESEAU	EAUX POTABLE
		SWISSCOM	EAUX CLAIRES

SITUATION	N° 01	
ARCHITECTE:	DIRECTION TRAVAUX:	MAITRE D'OUVRAGE:

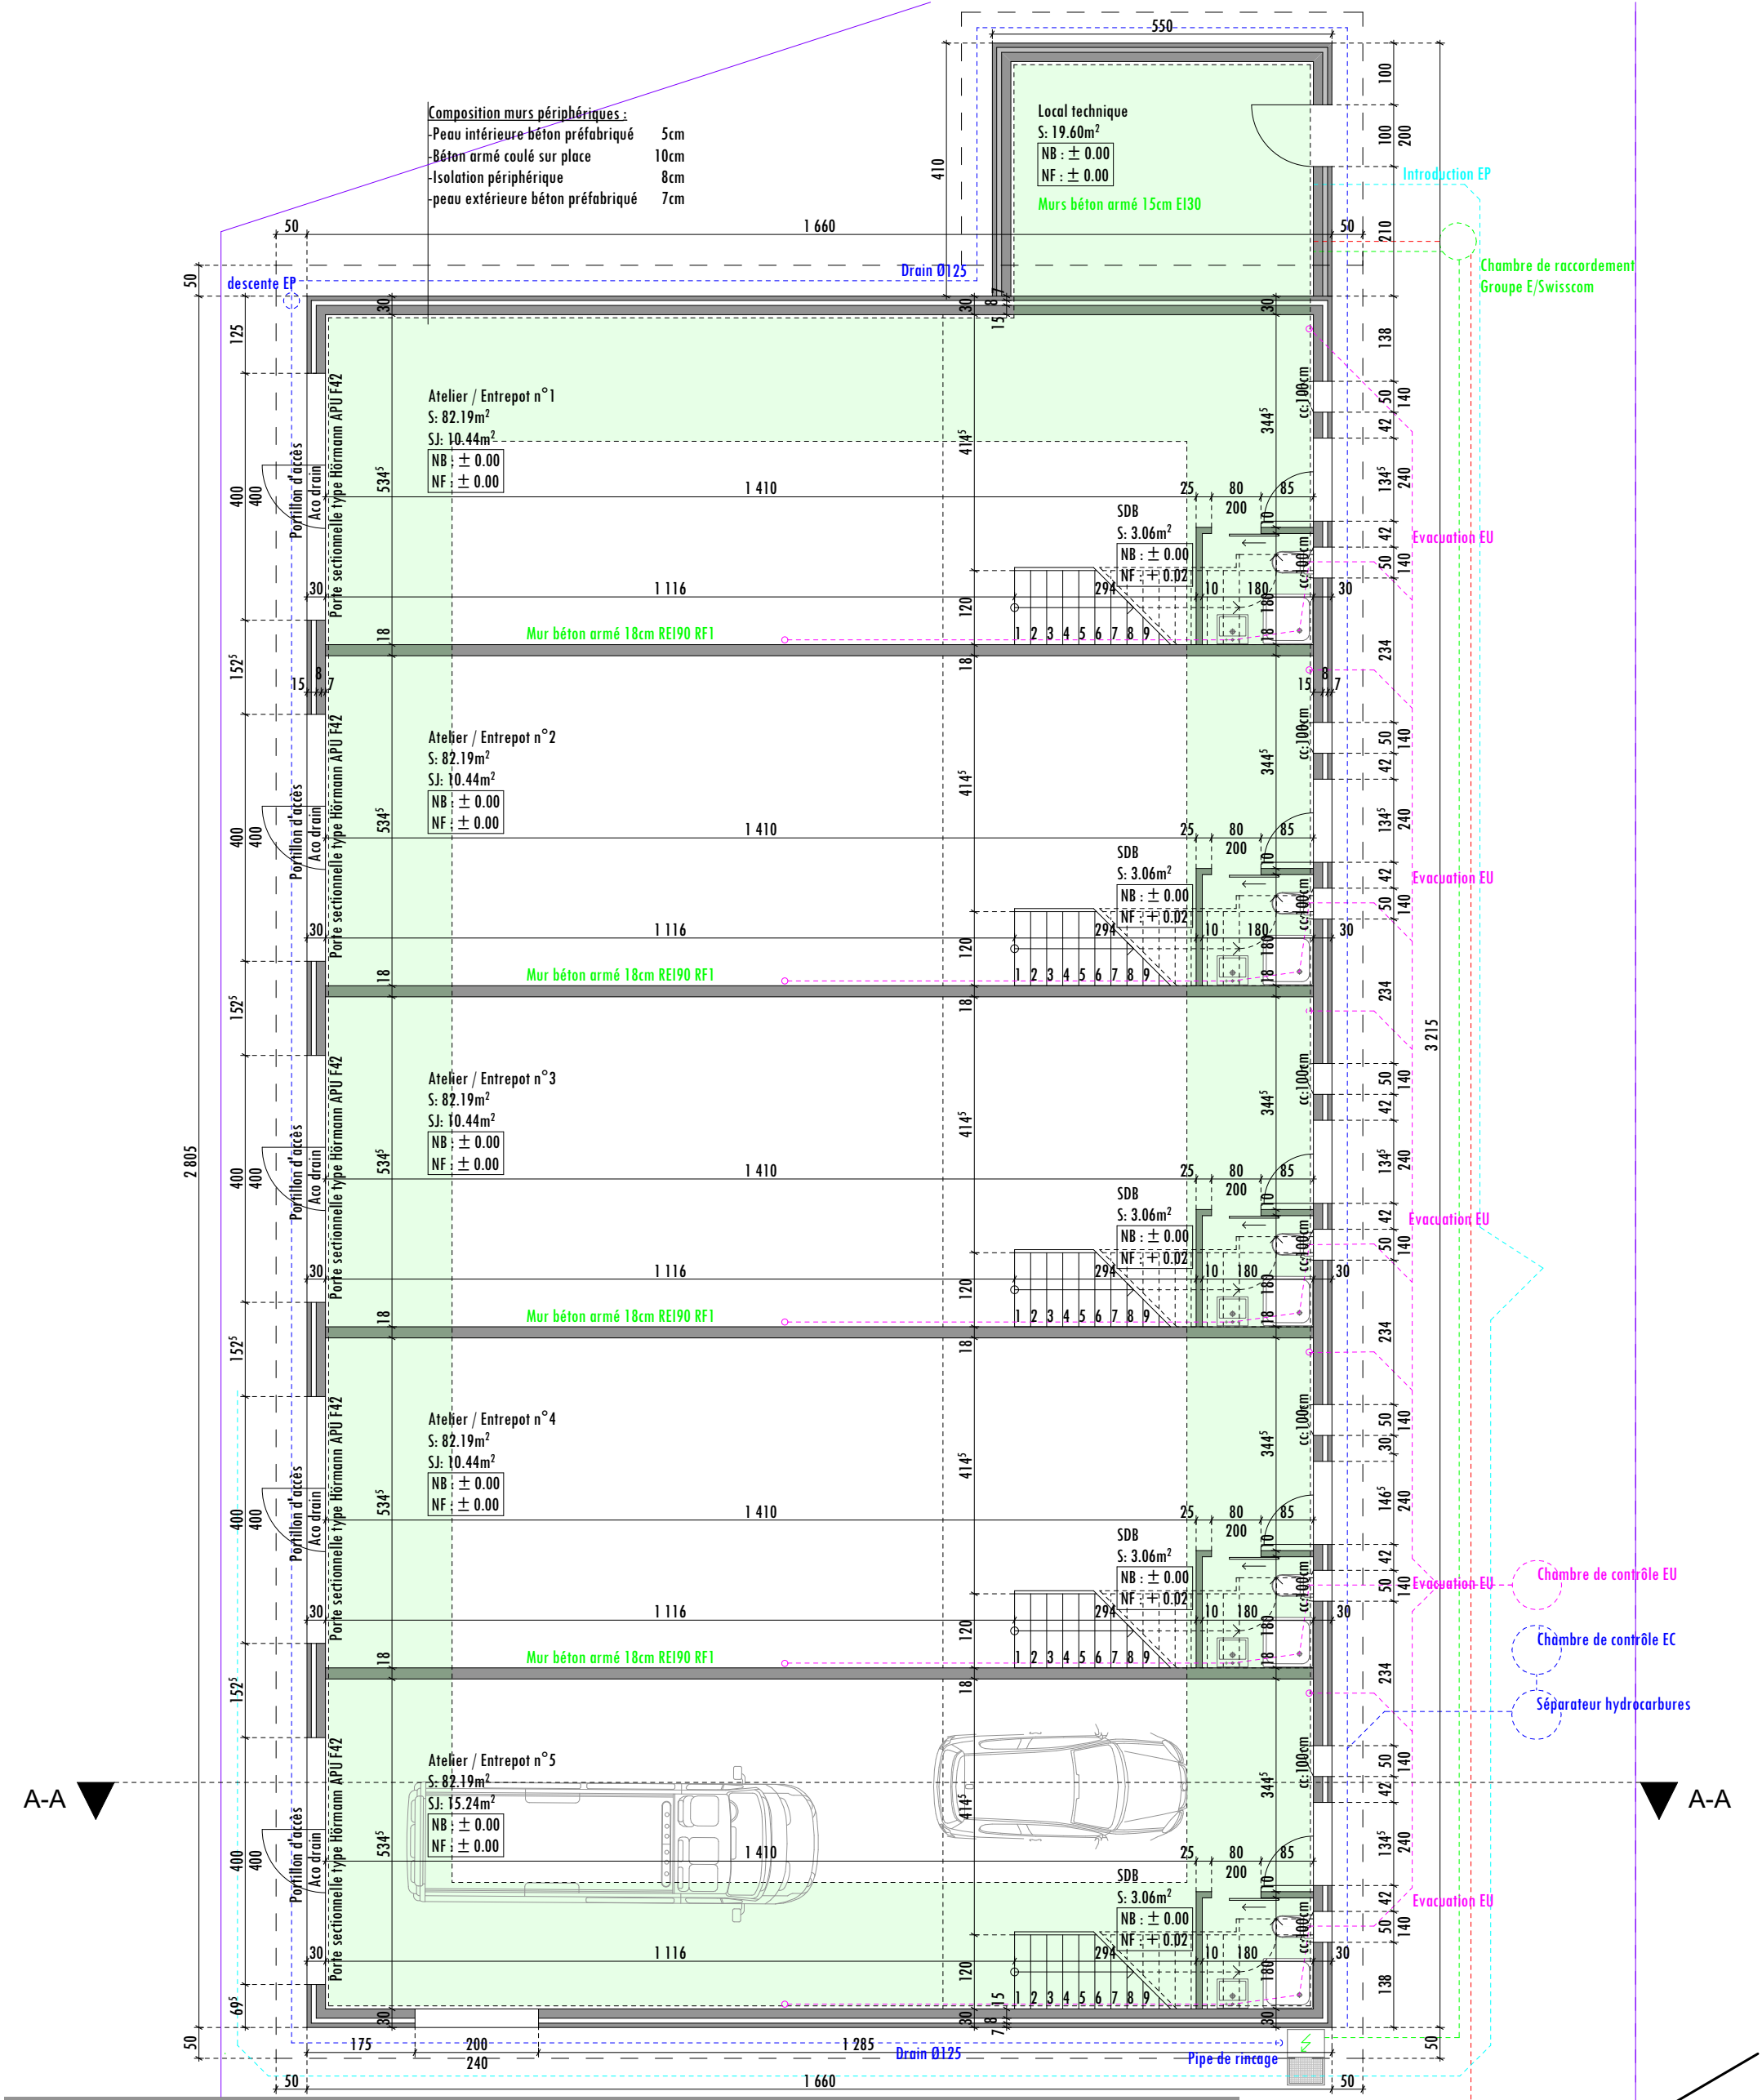

DOSSIER : BOVERESSE

TRAVAUX : CONSTRUCTION DE 5 ATELIERS / ENTREPOTS

ADRESSE : RUE DU QUARRE 26, 2113 BOVERESSE

PHASE : SANCTION

PROPRIETAIRE: MATTHIAS RAETZ

FORMAT: A3 - ECHELLE: 1:100

DATE: 03.07.2019

LEGENDES:

EXISTANT

A DEMOLIR

NOUVEAU

BATIMENTS EXISTANTS

ZONE VERDURE

LIMITE DE PARCELLE

LIMITE DE CONSTRUCTION

ELECTRICITE+TELERESEAU

SWISSCOM

Eaux USEES

Eaux USEES (nouveaux)

Eaux POTABLE

Eaux CLAIRES

REZ

ARCHITECTE:

DIRECTION TRAVAUX:

MAITRE D'OUVRAGE:

N° 02

Composition murs périphériques :

- Peau intérieure béton préfabriqué 5cm
- Béton armé coulé sur place 10cm
- Isolation périphérique 8cm
- peau extérieure béton préfabriqué 7cm

Composition murs périphériques :

- Peau intérieure béton préfabriqué 5cm
- Béton armé coulé sur place 10cm
- Isolation périphérique 8cm
- peau extérieure béton préfabriqué 7cm

A-A2

A-A2

DOSSIER : BOVERESSE
TRAVAUX : CONSTRUCTION DE 5 ATELIERS / ENTREPOTS
ADRESSE : RUE DU QUARRE 26, 2113 BOVERESSE




PHASE : SANCTION
PROPRIETAIRE: MATTHIAS RAETZ

FORMAT: A3 - ECHELLE: 1:100
DATE: 03.07.2019

- LEGENDES:
- | | | | |
|-----------|---------------------|------------------------------|-----------------------------|
| EXISTANT | BATIMENTS EXISTANTS | ----- LIMITE DE PARCELLE | ----- EAUX USEES |
| A DEMOLIR | ZONE VERDURE | ----- LIMITE DE CONSTRUCTION | ----- EAUX USEES (nouveaux) |
| NOUVEAU | | ----- ELECTRICITE+TELERESEAU | ----- EAUX POTABLE |
| | | ----- SWISSCOM | ----- EAUX CLAIRES |

MEZZANINE N° 03

ARCHITECTE: DIRECTION TRAVAUX: MAITRE D'OUVRAGE:

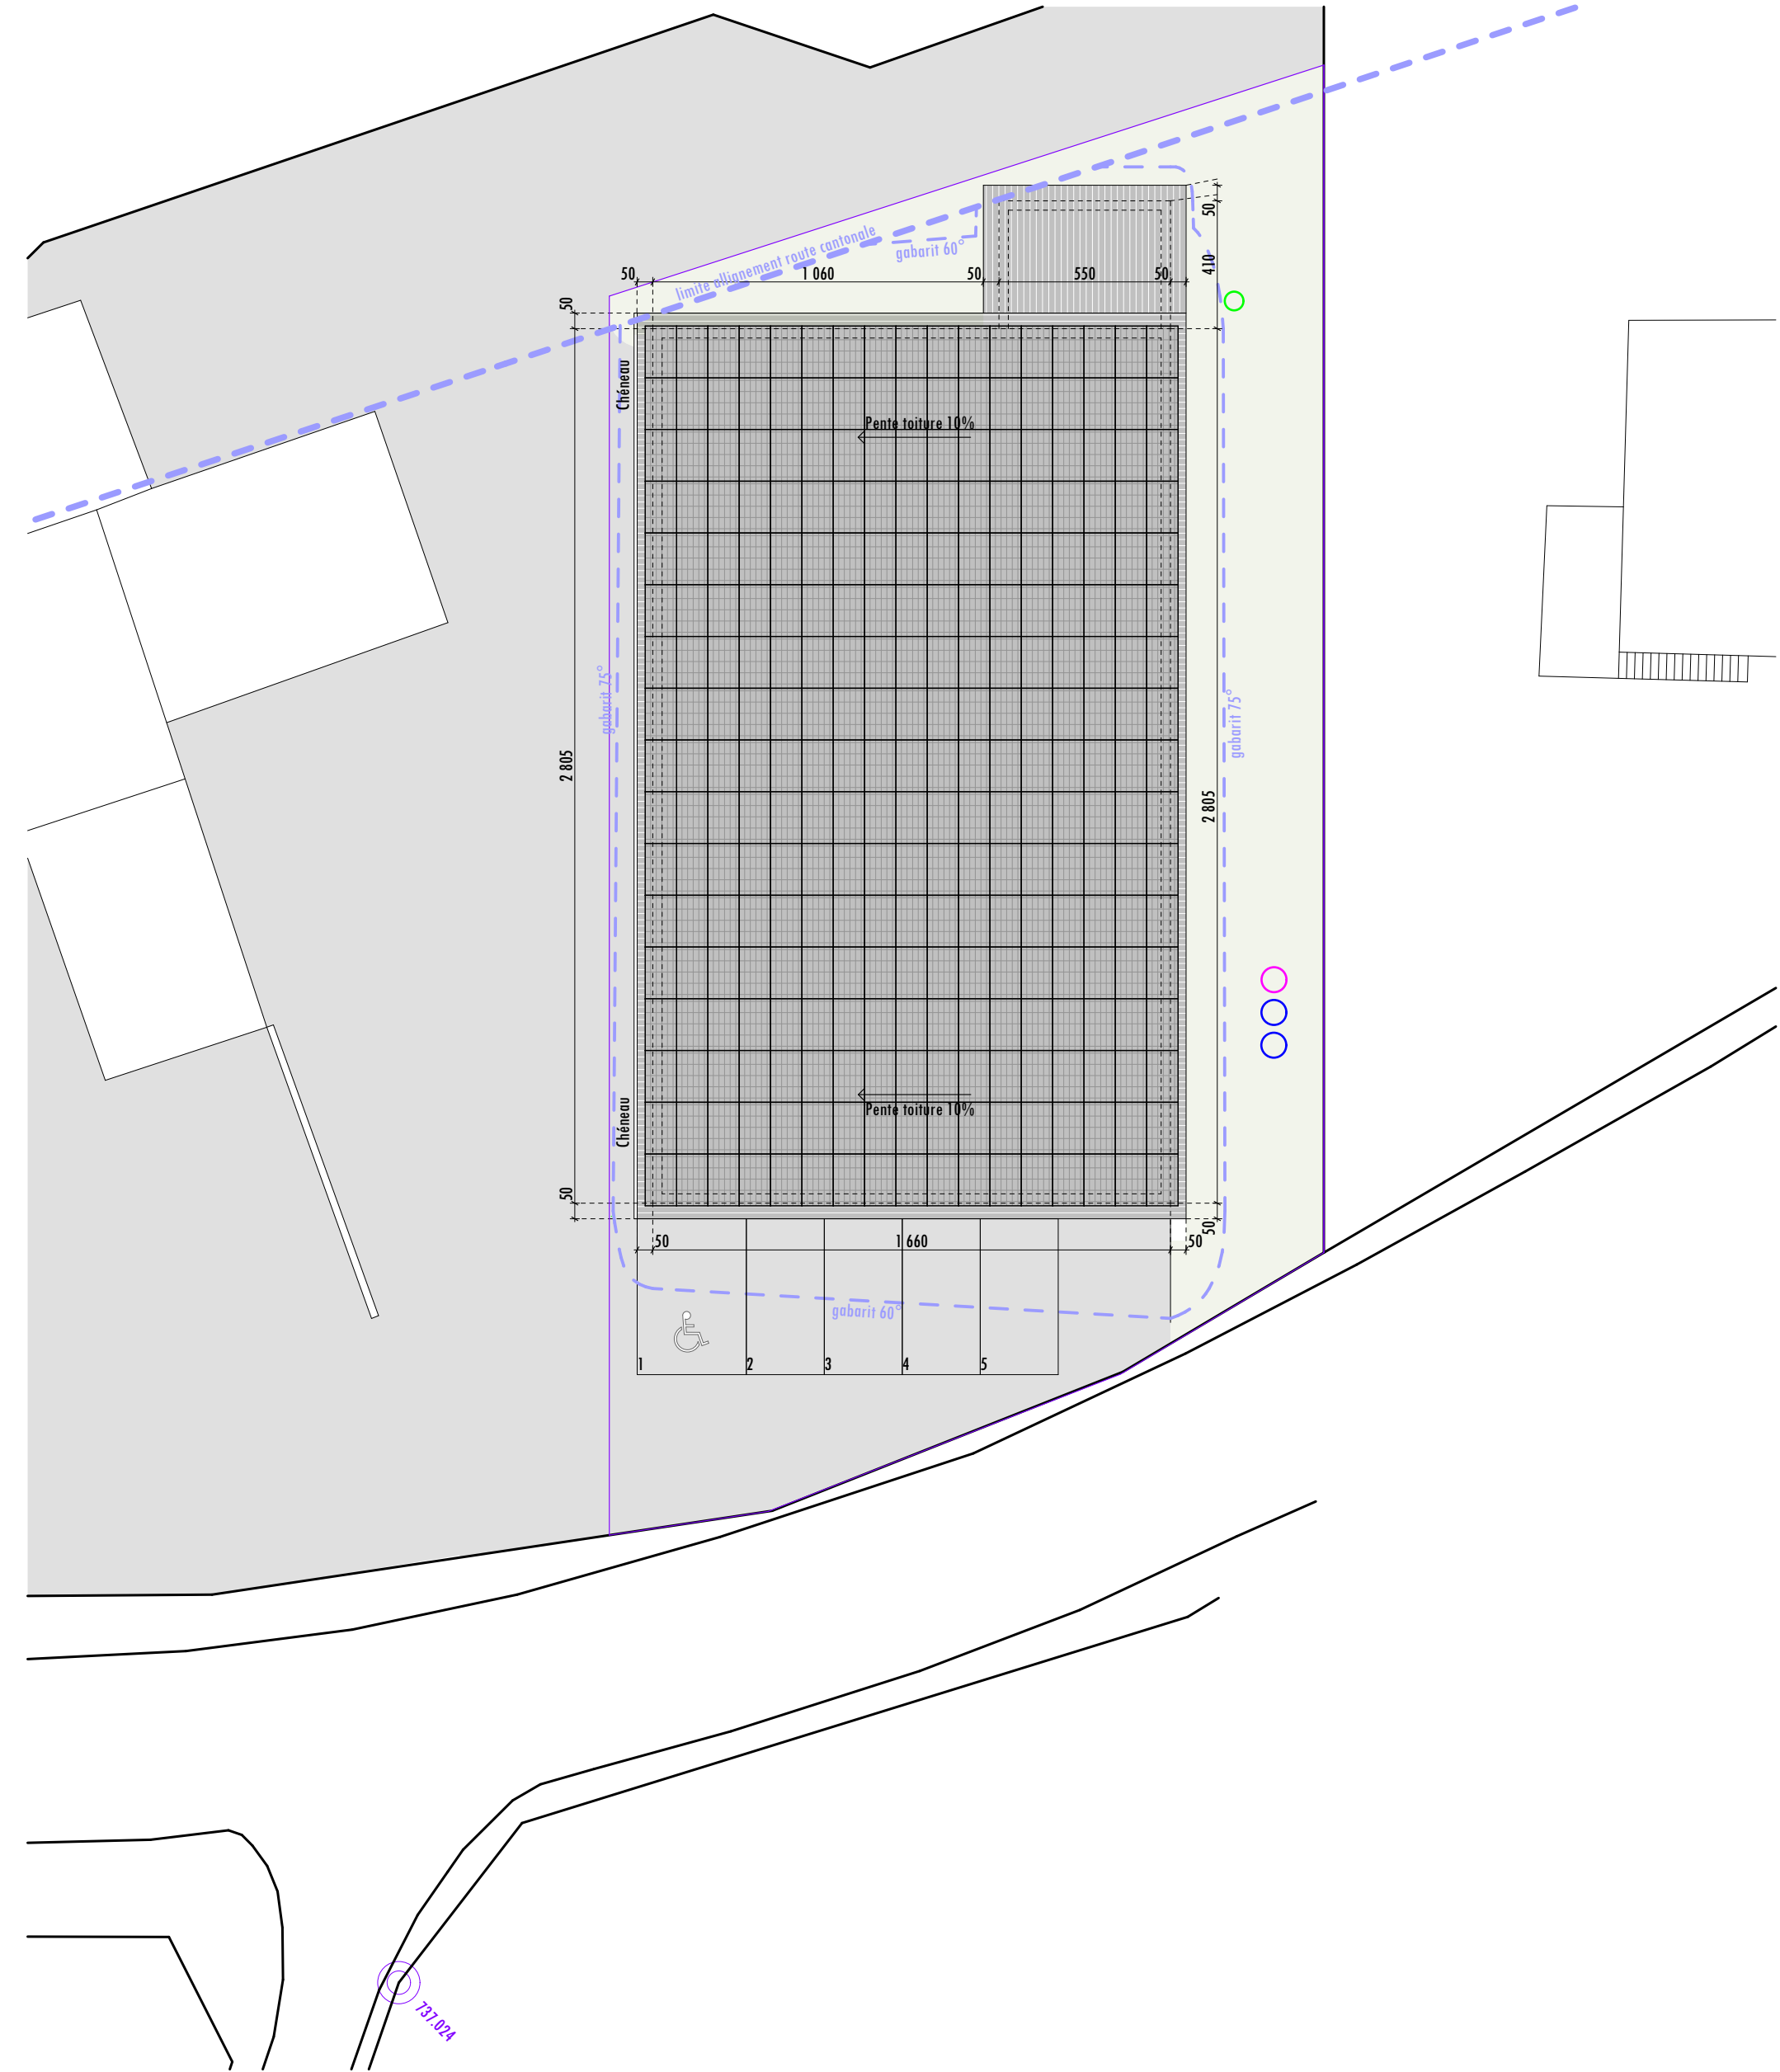

DOSSIER : BOVERESSE

TRAVAUX : CONSTRUCTION DE 5 ATELIERS / ENTREPOTS

ADRESSE : RUE DU QUARRE 26, 2113 BOVERESSE

PHASE : SANCTION

PROPRIETAIRE: MATTHIAS RAETZ

REMOVED

LA CLE DE VOTRE CONSTRUCTION

FORMAT: A3 - ECHELLE: 1:200

DATE: 03.07.2019

- LEGENDES:

EXISTANT

A DEMOLIR

NOUVEAU

BATIMENTS EXISTANTS

ZONE VERDURE

--- LIMITE DE PARCELLE

--- LIMITE DE CONSTRUCTION

--- ELECTRICITE+TELERESEAU

--- SWISSCOM

--- EAUX USEES

--- EAUX USEES (nouveaux)


--- EAUX POTABLE

--- EAUX CLAIRES
- TOITURE / AMENAGEMENTS EXT.

N° 04
- ARCHITECTE:

DIRECTION TRAVAUX:

MAITRE D'OUVRAGE:

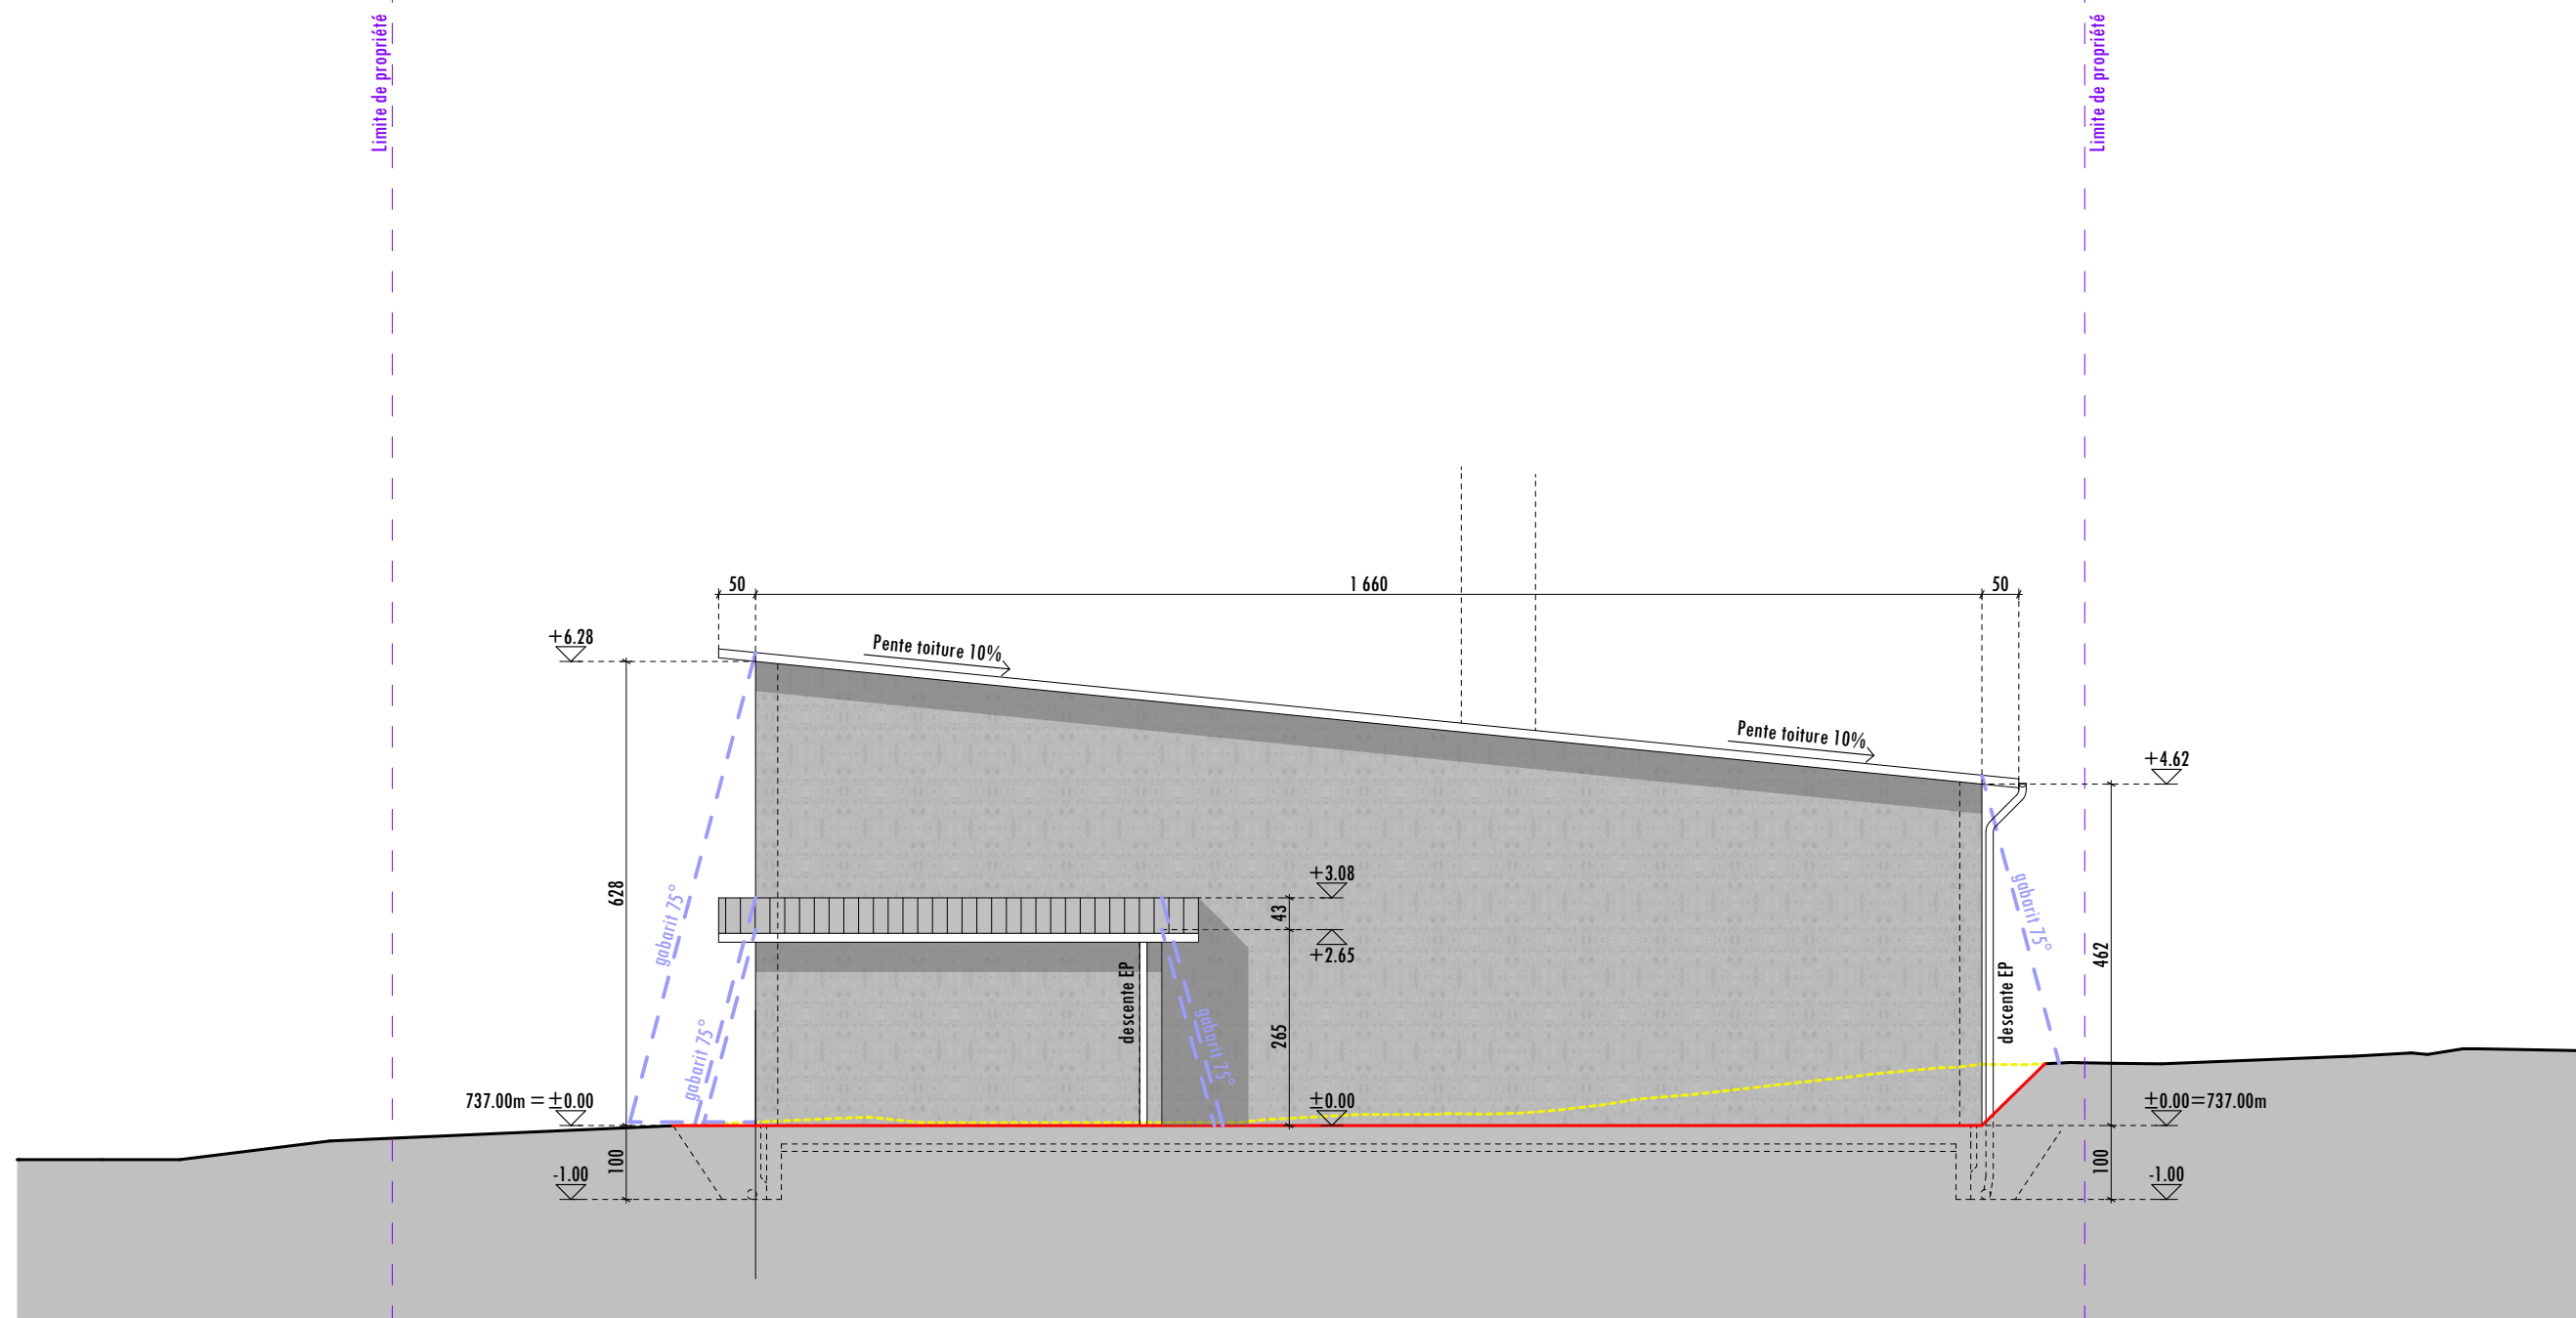

DOSSIER : BOVERESSE

TRAVAUX : CONSTRUCTION DE 5 ATELIERS / ENTREPOTS

ADRESSE : RUE DU QUARRE 26, 2113 BOVERESSE

PHASE : SANCTION

PROPRIETAIRE: MATTHIAS RAETZ

BOVERESSE

LA CLÉ DE VOTRE CONSTRUCTION

FORMAT: A3 - ECHELLE: 1:100

DATE: 03.07.2019

LEGENDES:

EXISTANT

A DEMOLIR

NOUVEAU

BATIMENTS EXISTANTS

ZONE VERDURE

LIMITE DE PARCELLE

LIMITE DE CONSTRUCTION

ELECTRICITE+TELERESEAU

SWISSCOM

EAUX USEES

EAUX USEES (nouveaux)

EAUX POTABLE

EAUX CLAIRES

FACADE NORD

N° 06

ARCHITECTE:

DIRECTION TRAVAUX:

MAITRE D'OUVRAGE:



DOSSIER : BOVERESSE

TRAVAUX : CONSTRUCTION DE 5 ATELIERS / ENTREPOTS

ADRESSE : RUE DU QUARRE 26, 2113 BOVERESSE

PHASE :

PROPRIETAIRE: MATTHIAS RAETZ

FORMAT: A3 - ECHELLE: 1:100

DATE: 03.07.2019

LA CLE DE VOTRE CONSTRUCTION

BOVERESSE

LA CLE DE VOTRE CONSTRUCTION

BOVERESSE

LEGENDES:			
EXISTANT	BATIMENTS EXISTANTS	LIMITE DE PARCELLE	EAUX USEES
A DEMOLIR	ZONE VERDURE	LIMITE DE CONSTRUCTION	EAUX USEES (nouveaux)
NOUVEAU		ELECTRICITE+TELERESEAU	EAUX POTABLE
		SWISSCOM	EAUX CLAIRES

FACADE OUEST

ARCHITECTE:

DIRECTION TRAVAUX:

MAITRE D'OUVRAGE:

N° 08



DOSSIER : BOVERESSE

TRAVAUX : CONSTRUCTION DE 5 ATELIERS / ENTREPOTS

ADRESSE : RUE DU QUARRE 26, 2113 BOVERESSE

PHASE : SANCTION

PROPRIETAIRE: MATTHIAS RAETZ



FORMAT: A3 - ECHELLE: 1:100

DATE: 03.07.2019

- LEGENDES:
- EXISTANT

A DEMOLIR

NOUVEAU

BATIMENTS EXISTANTS

ZONE VERDURE

--- LIMITE DE PARCELLE

--- LIMITE DE CONSTRUCTION

--- ELECTRICITE+TELERESEAU

--- SWISSCOM

--- EAUX USEES

--- EAUX USEES (nouveaux)

--- EAUX POTABLE

--- EAUX CLAIRES

FACADE EST

N° 09

ARCHITECTE: DIRECTION TRAVAUX: MAITRE D'OUVRAGE: