


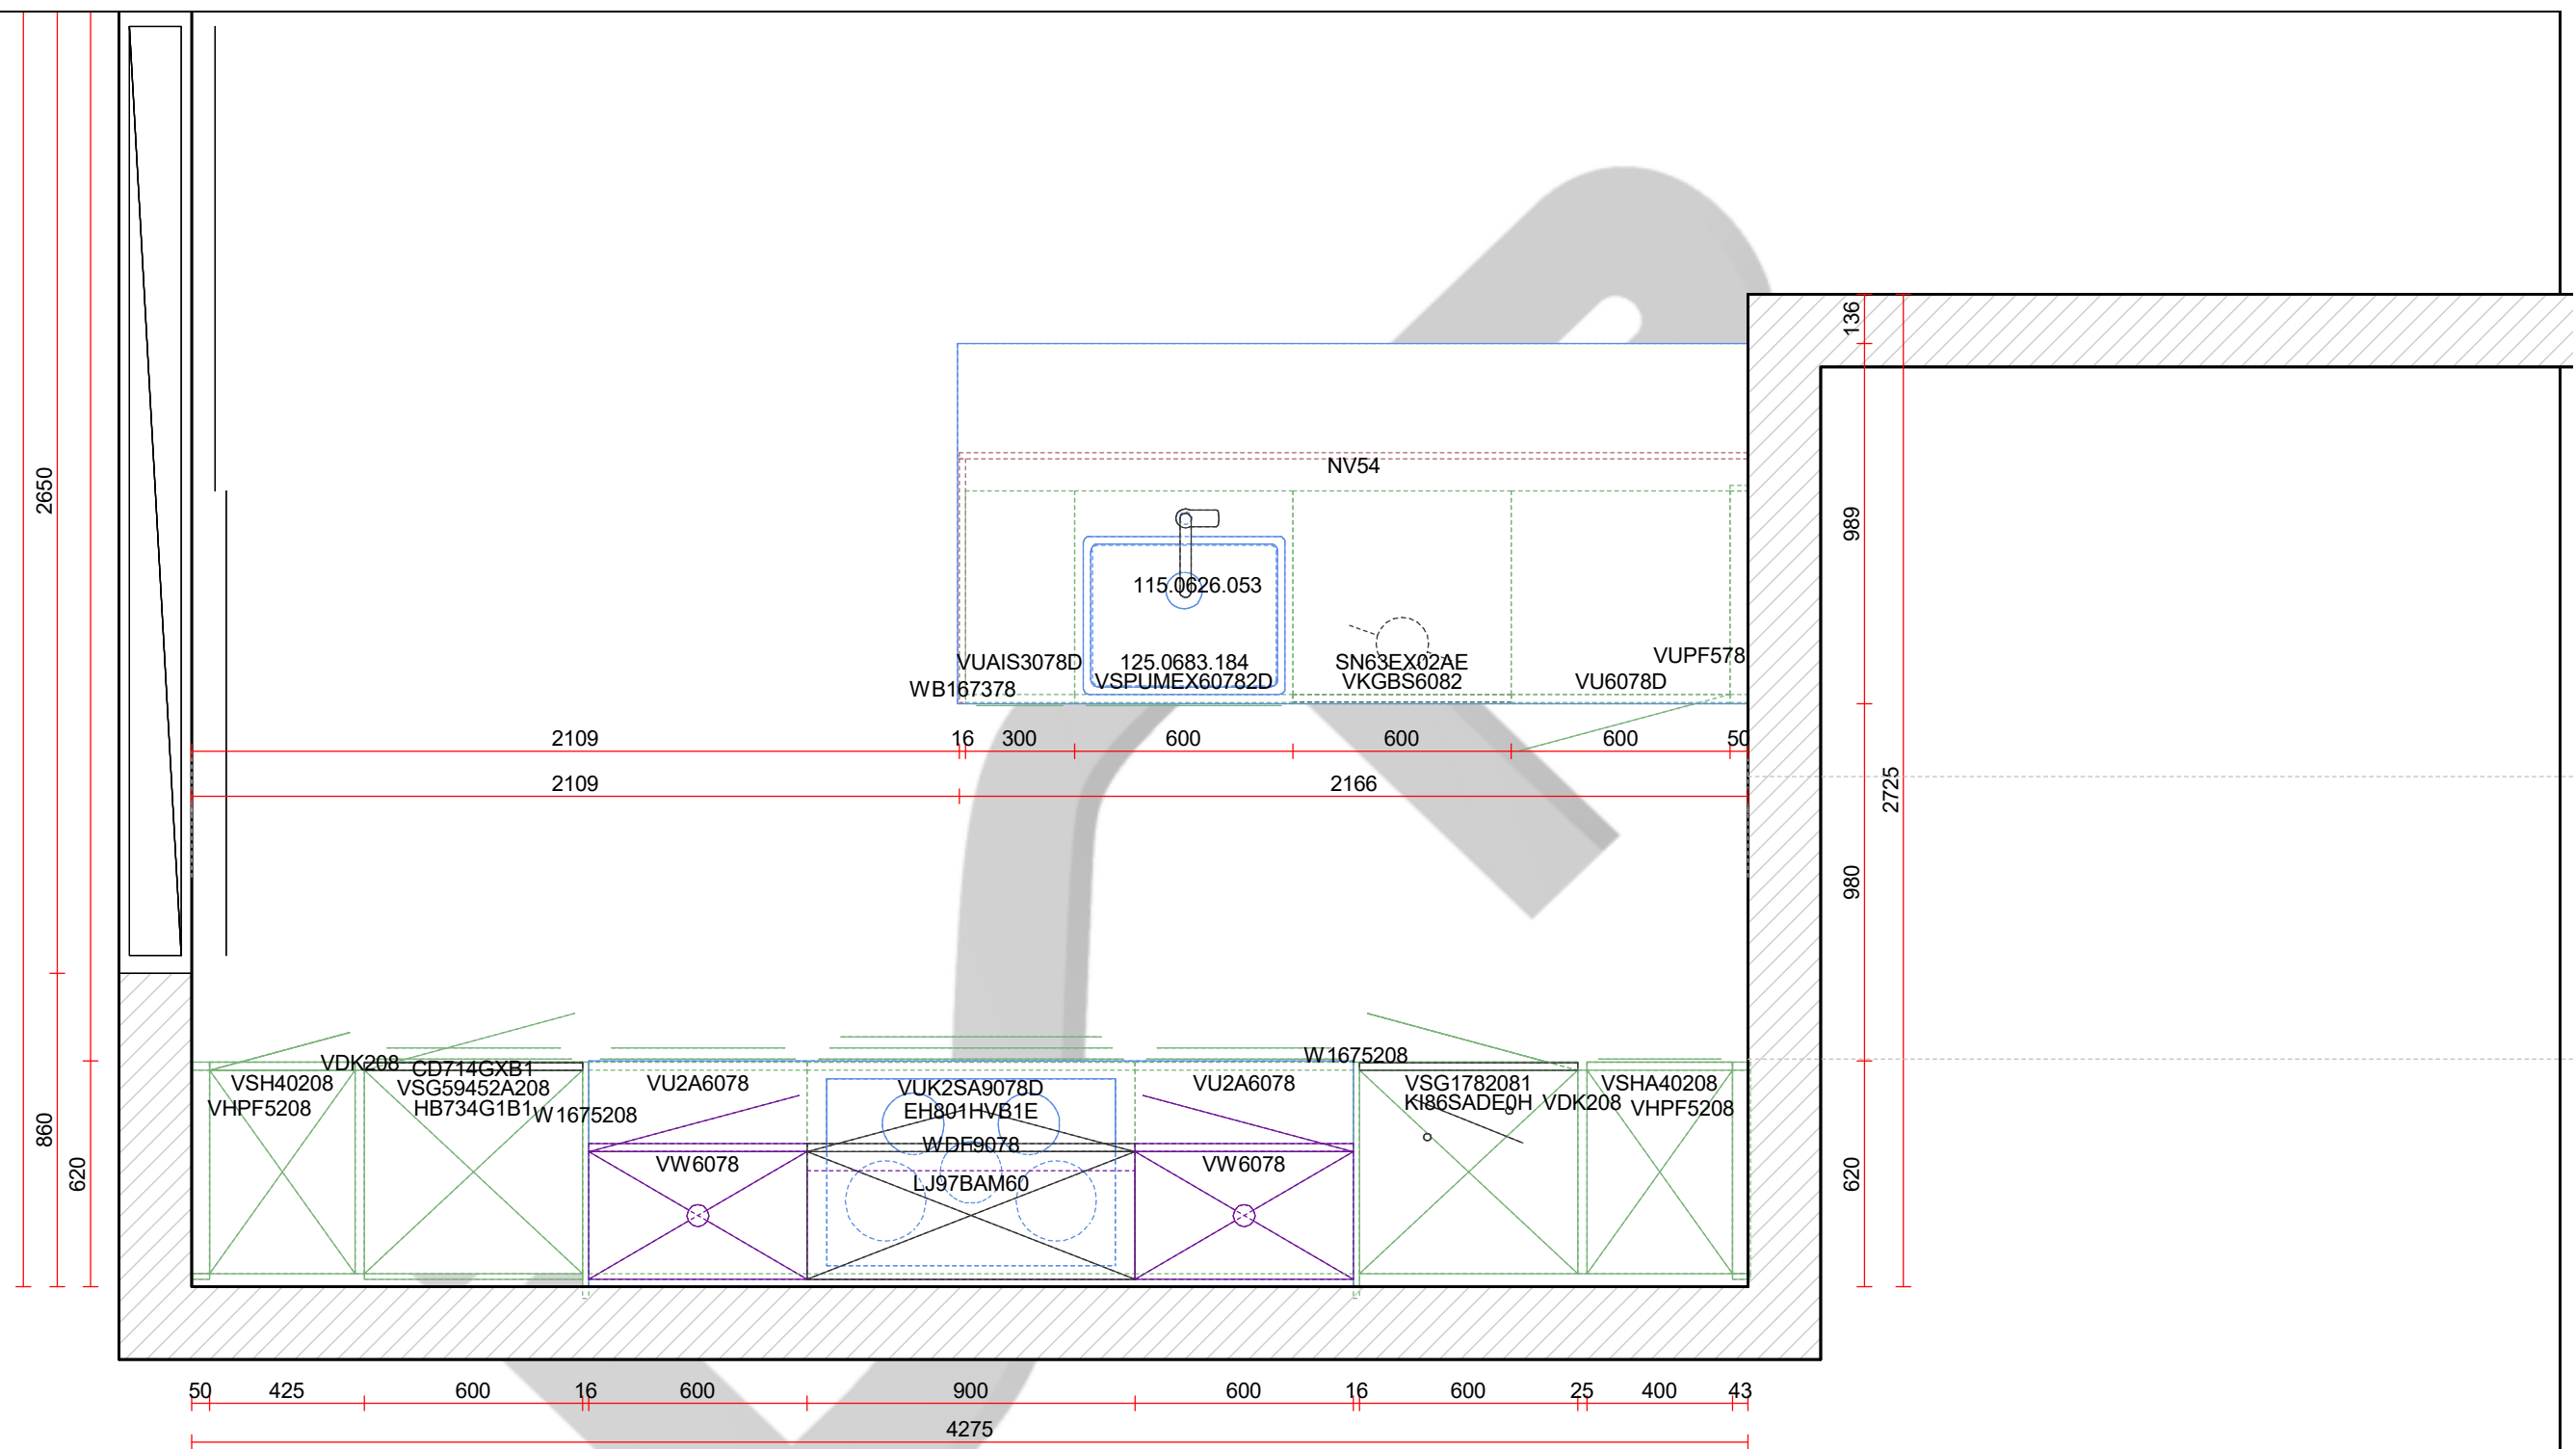







Echelle: 1:20 (A3)

ISP AGENCEMENTS SARL
Route de l'Areuse 8
2016 Cortaillod
Tél: 0328573070
E-Mail: info@ispagencements.ch
TVA: CHE-105.193.906

Projet	22523/1/1 Cuisine - Option-1		
Client	Rmored - 2022-204 5 Villas - Villers - Route de la sauge 12, 2042 Valangin		
Vendeur	Entzinger, Léo	Imprimé	20.06.2024

