

A-A

A-A

Appartement 1 / Studio

Surface total : 48.50 m²

EU
Chambre de contrôle EU
Ø80 / Accès Ø60

Propriété individuelle
par étage

	Appartement 1
	Appartement 2
	Appartement 3
	Appartement 4



B-B

DOSSIER : 2025 - 349 Lony-Chézard
TRAVAUX : Rénovation
ADRESSE : Grand Rue 62, 2054 Chézard-Saint-Martin
PROPRIETAIRE : Lony SARL - 2056 Dombresson



Rmoved SA : admin@rmoved.ch / Bayerel 8 / 2063 Engollon
Architecte : Salomé Jacquot / M : salome@rmoved.ch / T : 076 478 03 38

Sous-sol

INDICE : B



PHASE :

EXECUTION

FORMAT: A3 - ECHELLE: 1:50

DATE: 15 January 2026

N° 01-01

A-A


A-A

Appartement 2

Surface total : 79 m²
Surface cave : 6.80 m²
Surface balcon 1 : 7.20 m²

Propriété individuelle
par étage

	Appartement 1
	Appartement 2
	Appartement 3
	Appartement 4

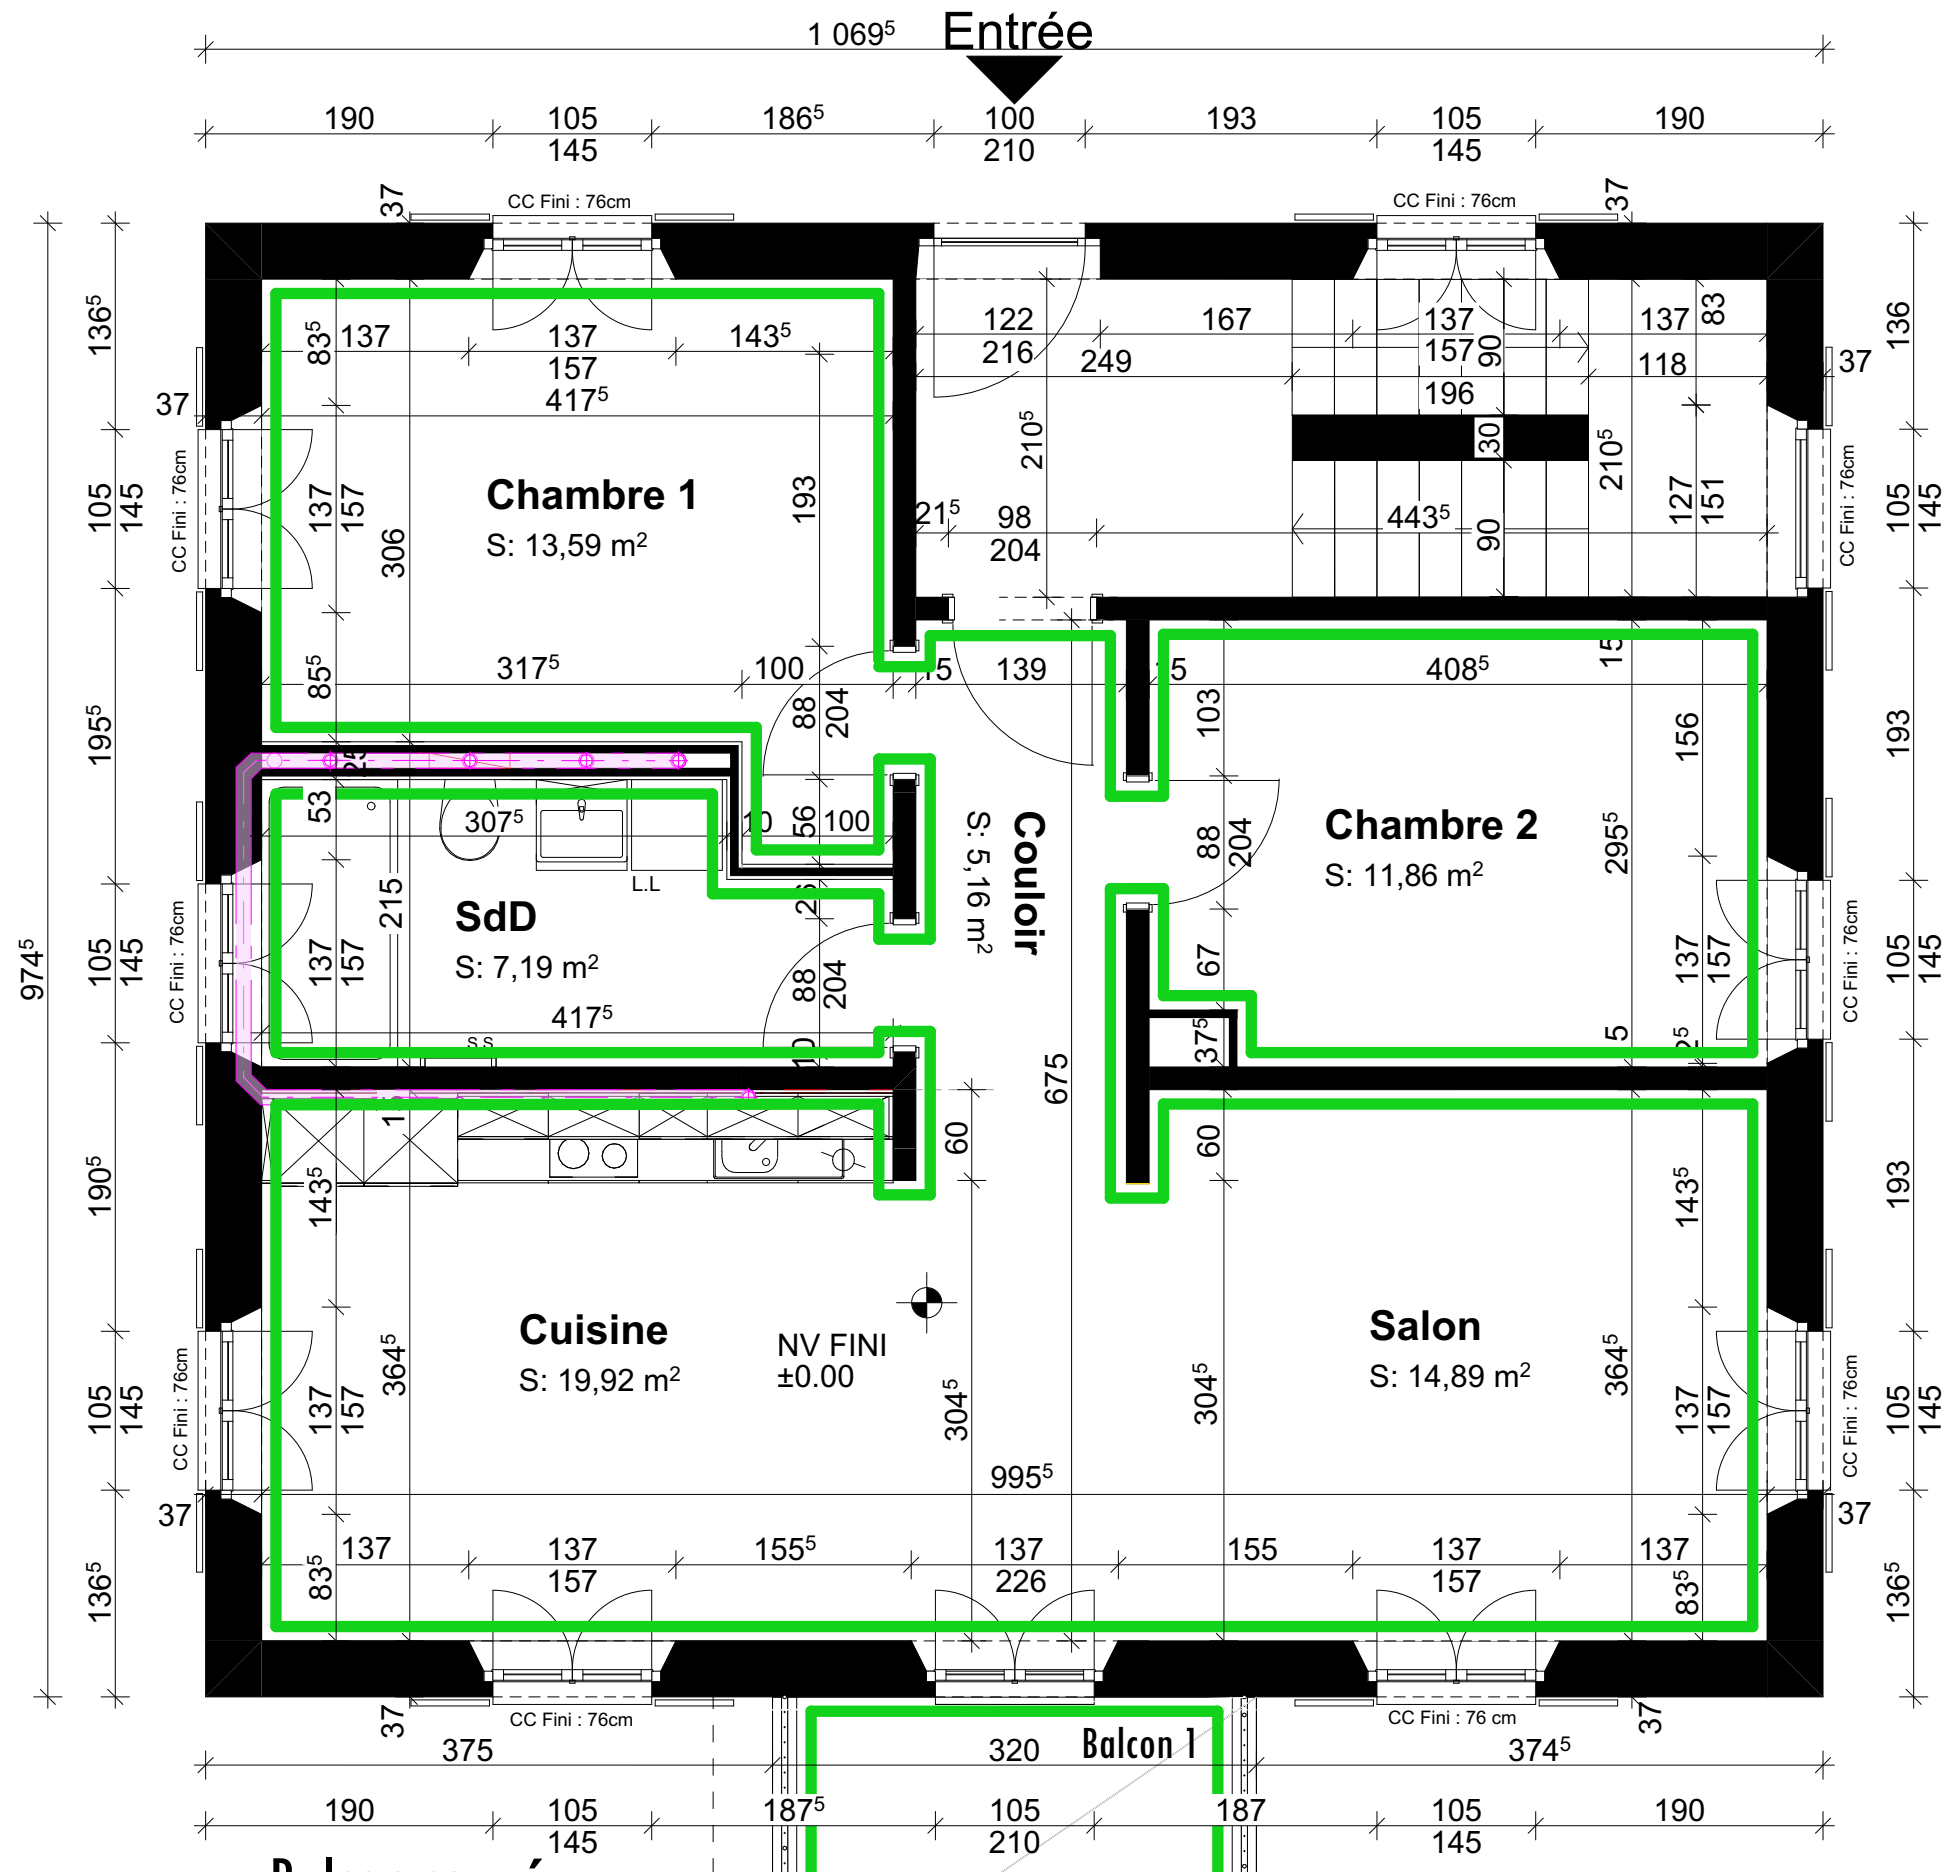

Balcon coupé

B-B

DOSSIER : 2025 - 349 Lony-Chézard
TRAVAUX : Rénovation
ADRESSE : Grand Rue 62, 2054 Chézard-Saint-Martin
PROPRIÉTAIRE : Lony SARL - 2056 Dombresson



Rmoved SA : admin@rmoved.ch / Bayerel 8 / 2063 Engollon
Architecte : Salomé Jacquot / M : salome@rmoved.ch / T : 076 478 03 38

Rez-de-chaussée

INDICE : B



PHASE :

EXECUTION

FORMAT: A3 - ECHELLE: 1:50

DATE: 15 January 2026

N° 01-02

A-A


A-A

Appartement 3

Surface total : 82.40 m²
Surface cave : 7 m²
Surface balcon 1 et 2 :
> 7.20 m² + 4.20 m²
= 11.40 m² surfaces balcons

Propriété individuelle
par étage

	Appartement 1
	Appartement 2
	Appartement 3
	Appartement 4

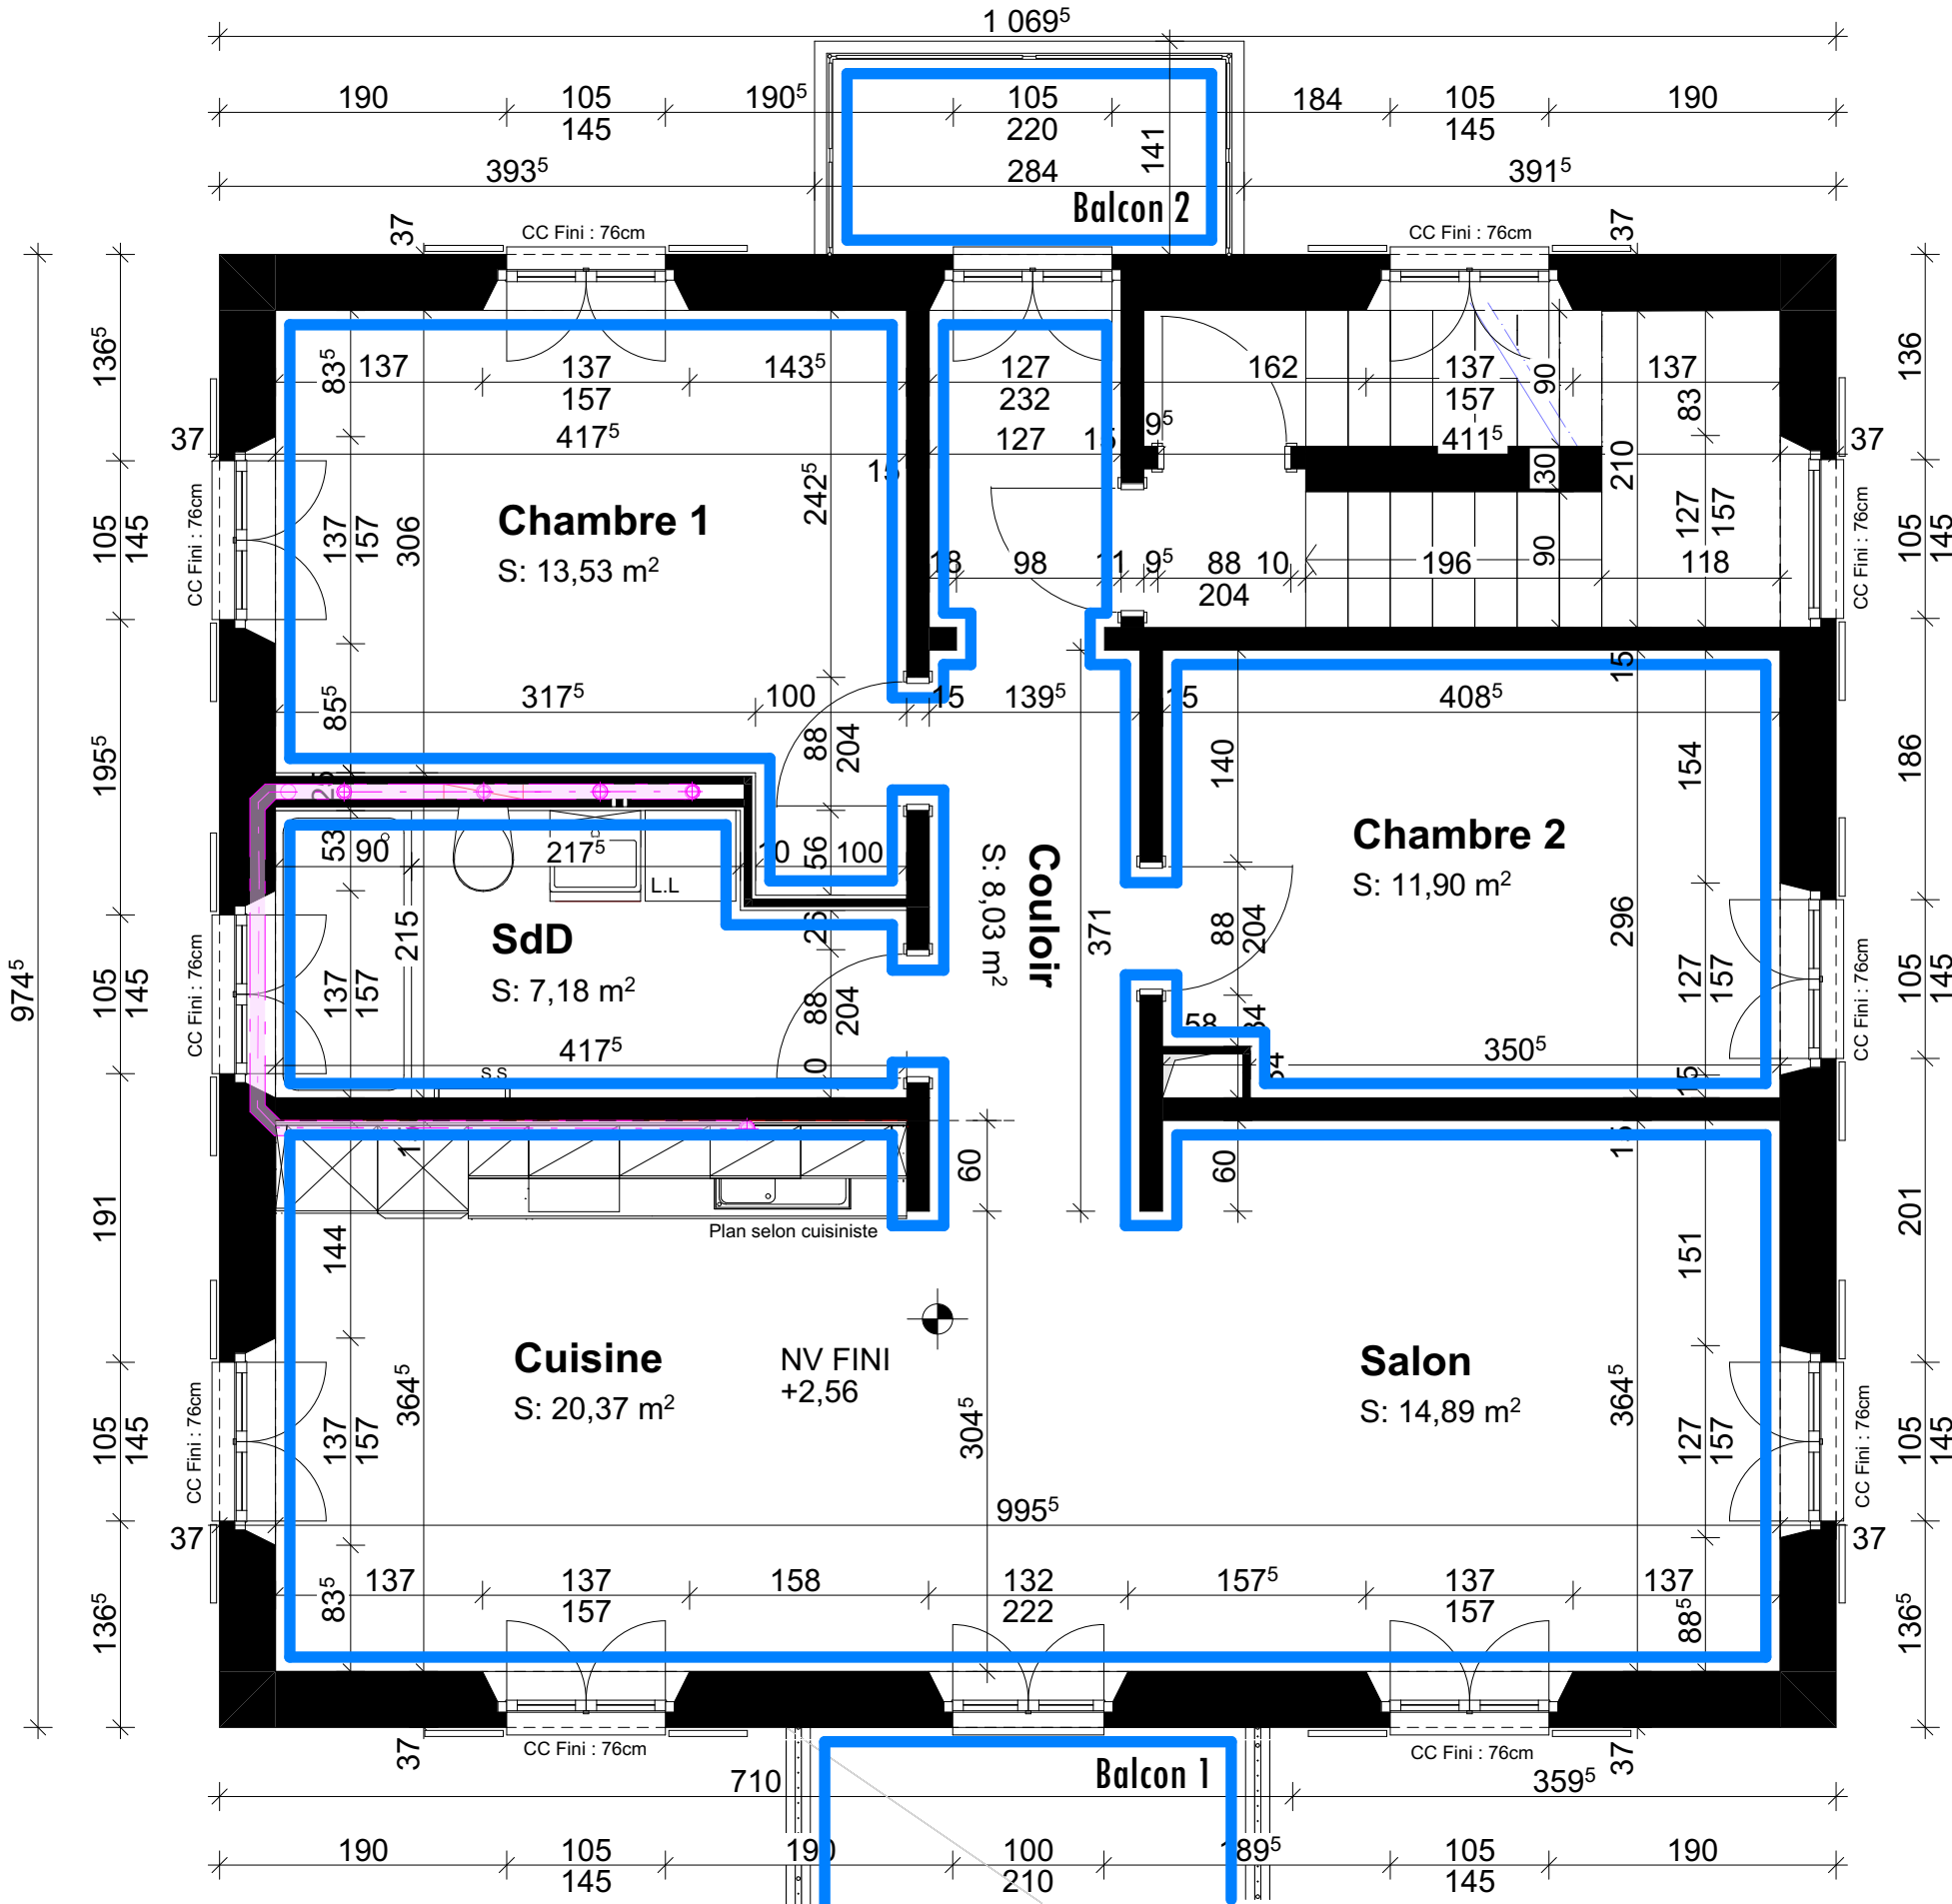

DOSSIER : 2025 - 349 Lony-Chézard
TRAVAUX : Rénovation
ADRESSE : Grand Rue 62, 2054 Chézard-Saint-Martin
PROPRIETAIRE : Lony SARL - 2056 Dombresson



PHASE :

EXECUTION

RMOVED SA : admin@rmoved.ch / Bayerel 8 / 2063 Engollon
Architecte : Salomé Jacquot / M : salome@rmoved.ch / T : 076 478 03 38

FORMAT: A3 - ECHELLE: 1:50
DATE: 15 January 2026

Niveau 1

INDICE : B

N° 01-03

A-A


A-A

Appartement 4

Surface total : 92 m2
Surface balcon 1 : 7.20 m2

Propriété individuelle
par étage

	Appartement 1
	Appartement 2
	Appartement 3
	Appartement 4

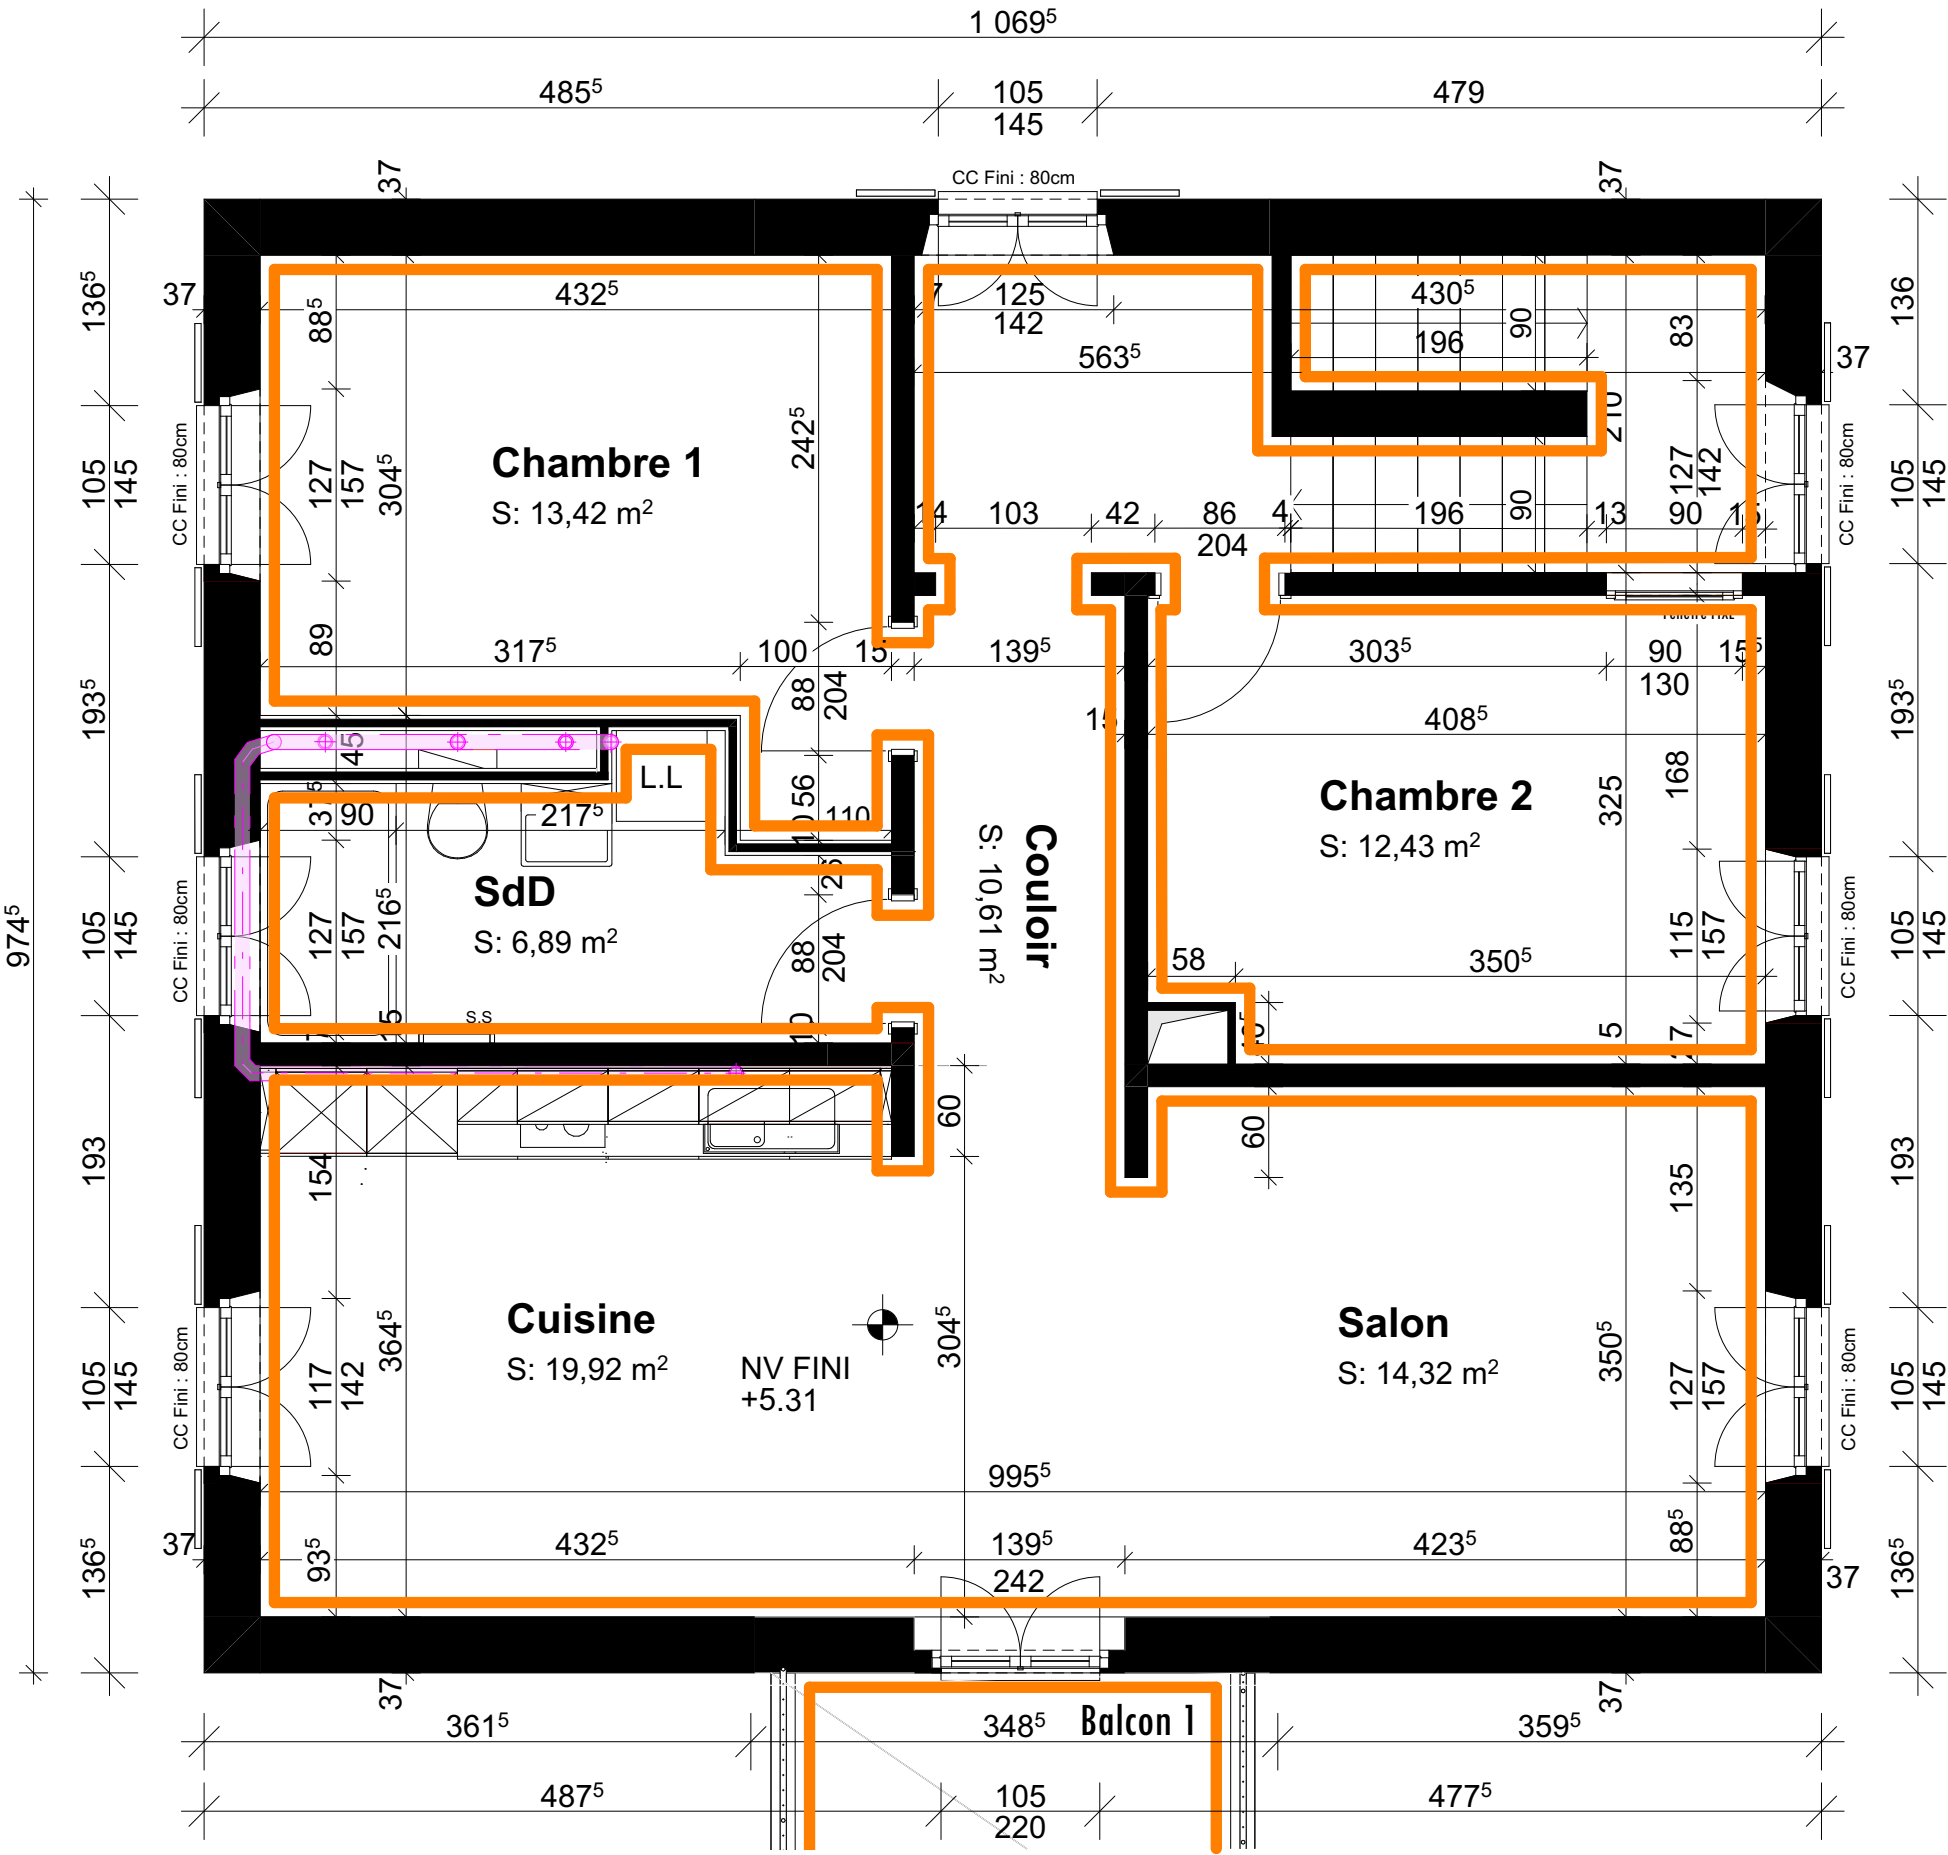

B-B

DOSSIER : 2025 - 349 Lony-Chéard
TRAVAUX : Rénovation
ADRESSE : Grand Rue 62, 2054 Chéard-Saint-Martin
PROPRIETAIRE : Lony SARL - 2056 Dombresson



Rmoved SA : admin@rmoved.ch / Bayerel 8 / 2063 Engollon
Architecte : Salomé Jacquot / M : salome@rmoved.ch / T : 076 478 03 38



PHASE :

EXECUTION

Niveau 2

INDICE : B

FORMAT: A3 - ECHELLE: 1:50

DATE: 15 January 2026

N° 01-07

A-A

A-A

Mézzanines

Surface total : 49.60 m2

Propriété individuelle
par étage

	Appartement 1
	Appartement 2
	Appartement 3
	Appartement 4

1 194

37

Propriété appartement 4

Sur combles
S: 89,59 m²

1 290

995⁵

900⁵

122

126

389

CC Fini : 294cm

37

Vide ouvert sur Séjour
S: 40,24 m²

110

1 070

110

110

442

90

120

442

110

B-B

DOSSIER : 2025 - 349 Lony-Chéard
TRAVAUX : Rénovation
ADRESSE : Grand Rue 62, 2054 Chézard-Saint-Martin
PROPRIETAIRE : Lony SARL - 2056 Dombresson



Rmoved SA : admin@rmoved.ch / Bayerel 8 / 2063 Engollon
Architecte : Salomé Jacquot / M : salome@rmoved.ch / T : 076 478 03 38

Combles

INDICE : B




PHASE :

EXECUTION

FORMAT: A3 - ECHELLE: 1:50

DATE: 15 January 2026

N° 01-05

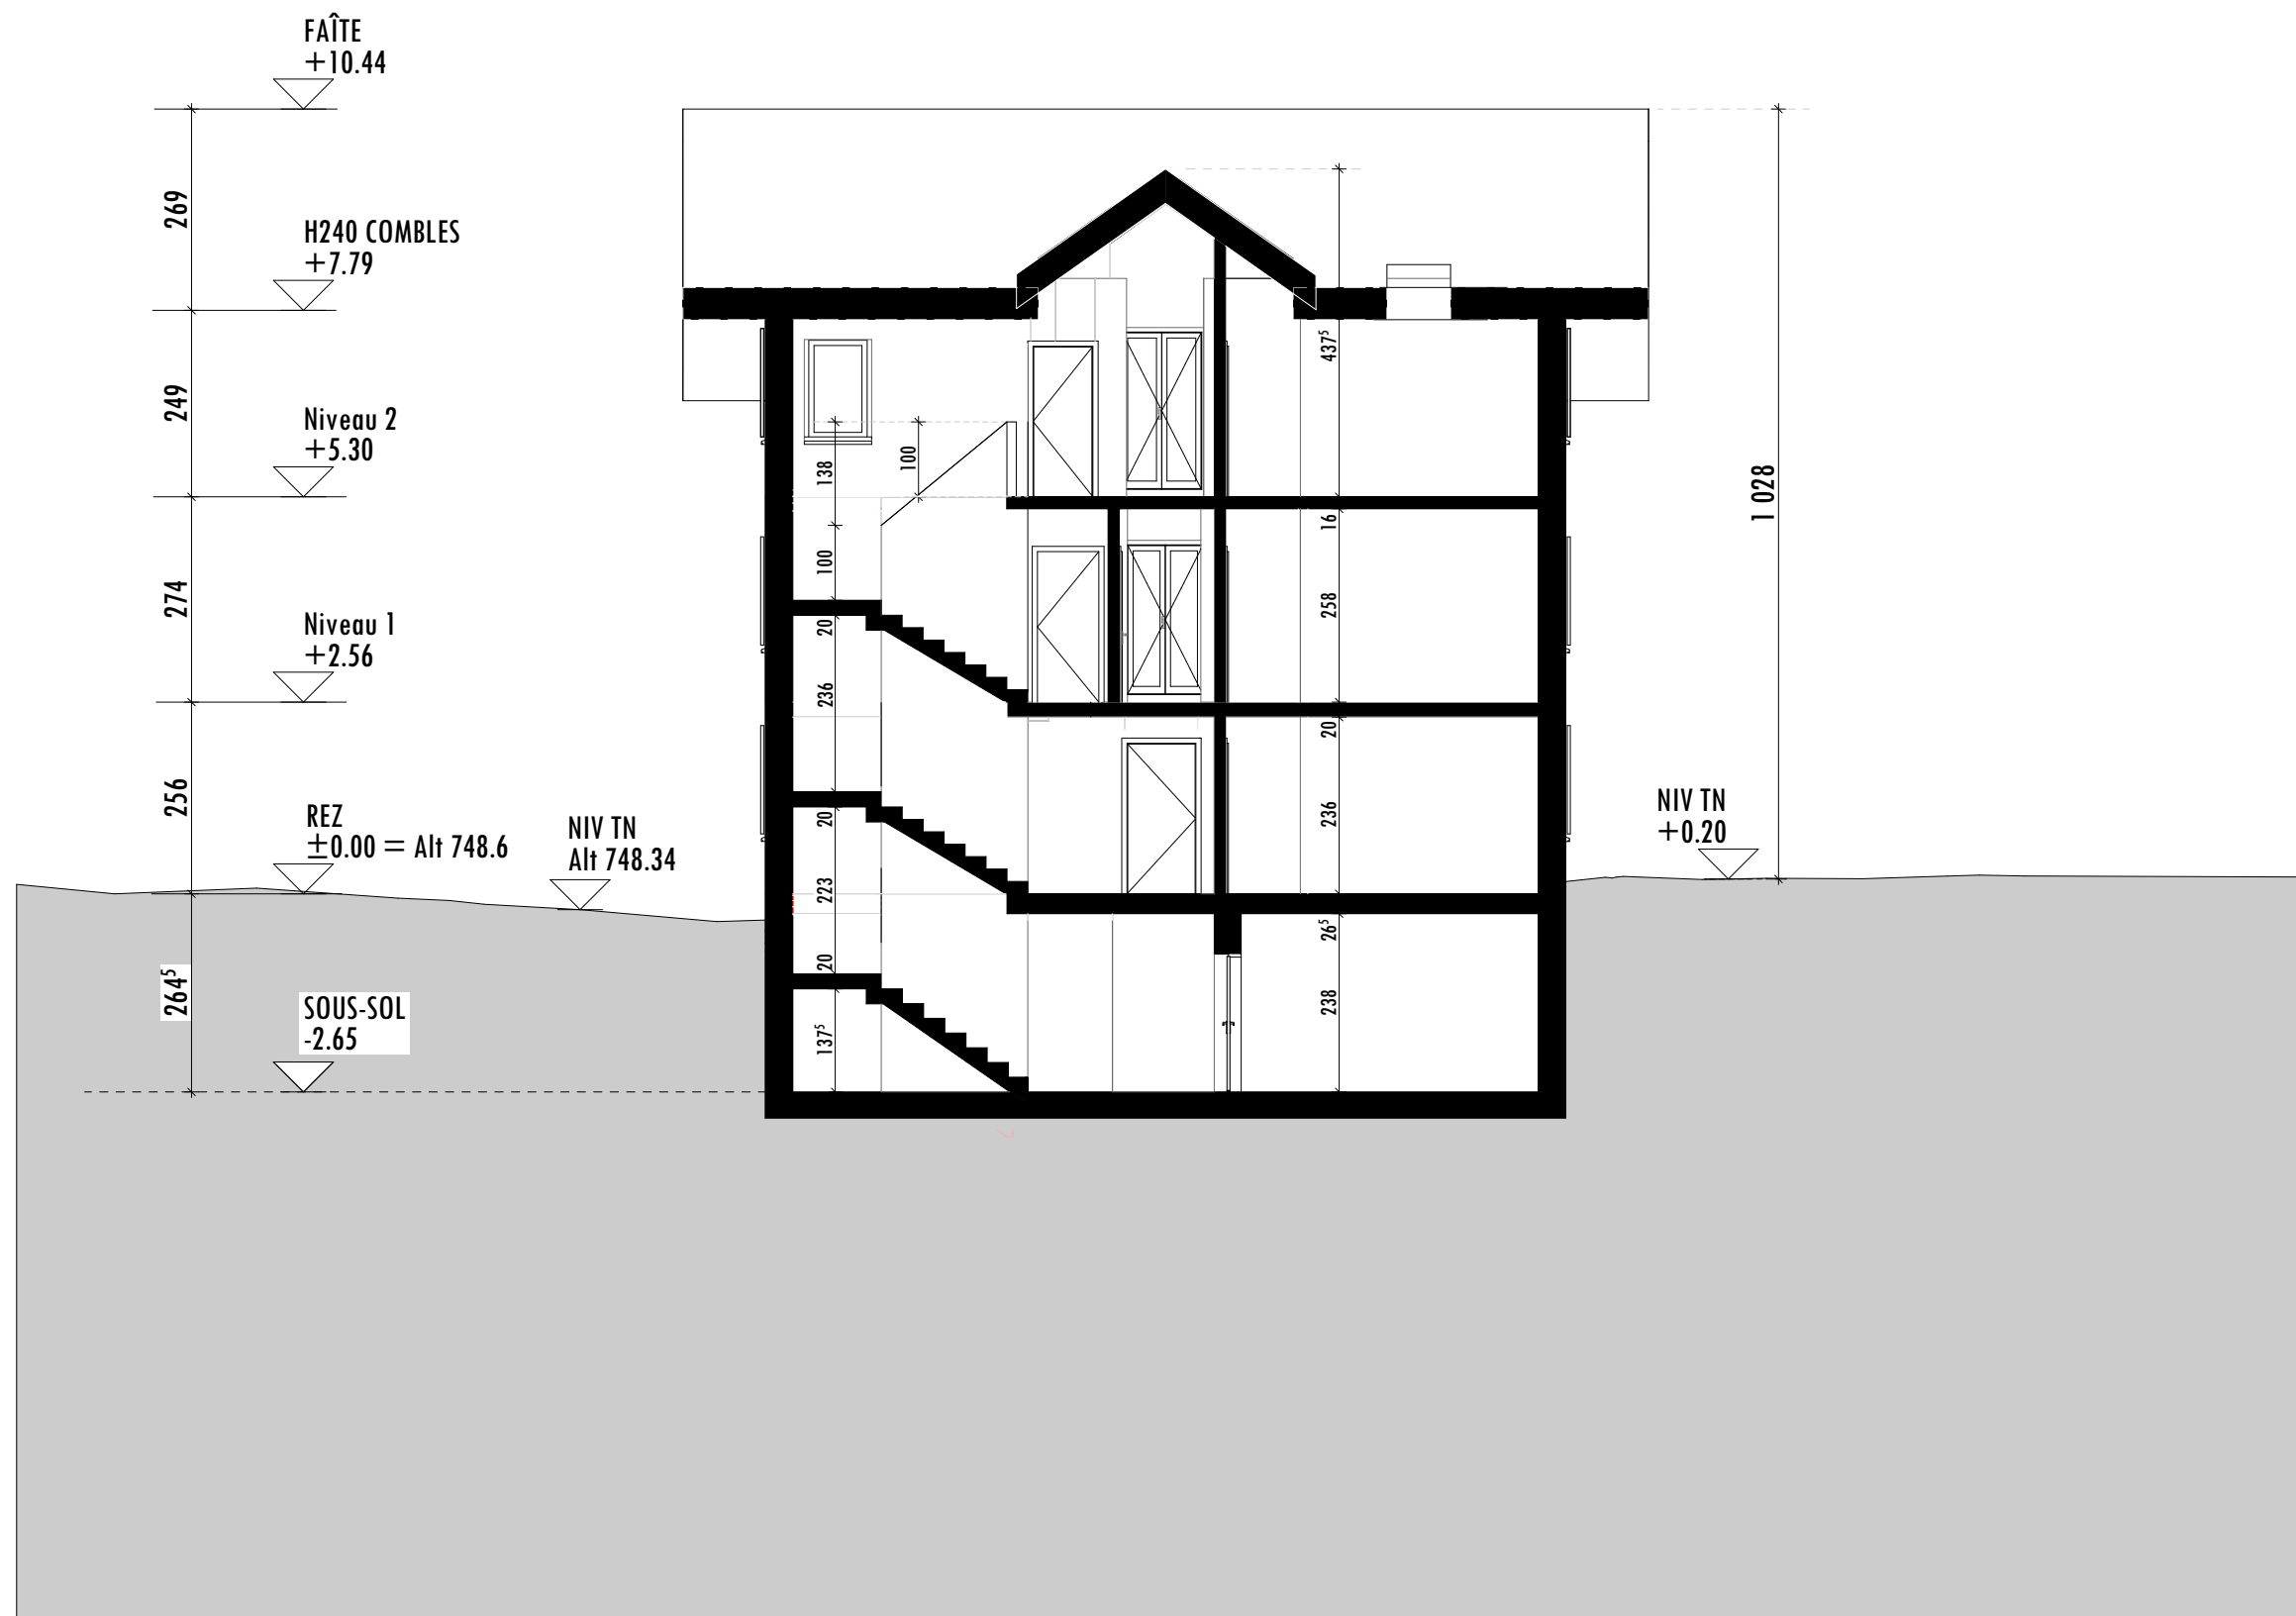

DOSSIER : 2025 - 349 Lony-Chézard
TRAVAUX : Rénovation
ADRESSE : Grand Rue 62, 2054 Chézard-Saint-Martin
PROPRIETAIRE : Lony SARL - 2056 Dombresson



PHASE :

EXECUTION



Rmoved SA : admin@rmoved.ch / Bayerel 8 / 2063 Engollon
Architecte : Salomé Jacquot / **M** : salome@rmoved.ch / **T** : 076 478 03 38

FORMAT: A3 - **ECHELLE:** 1:100
DATE: 15 January 2026


Coupe A-A

INDICE : B

N° 01-07

Propriété individuelle
par étage

	Appartement 1
	Appartement 2
	Appartement 3
	Appartement 4

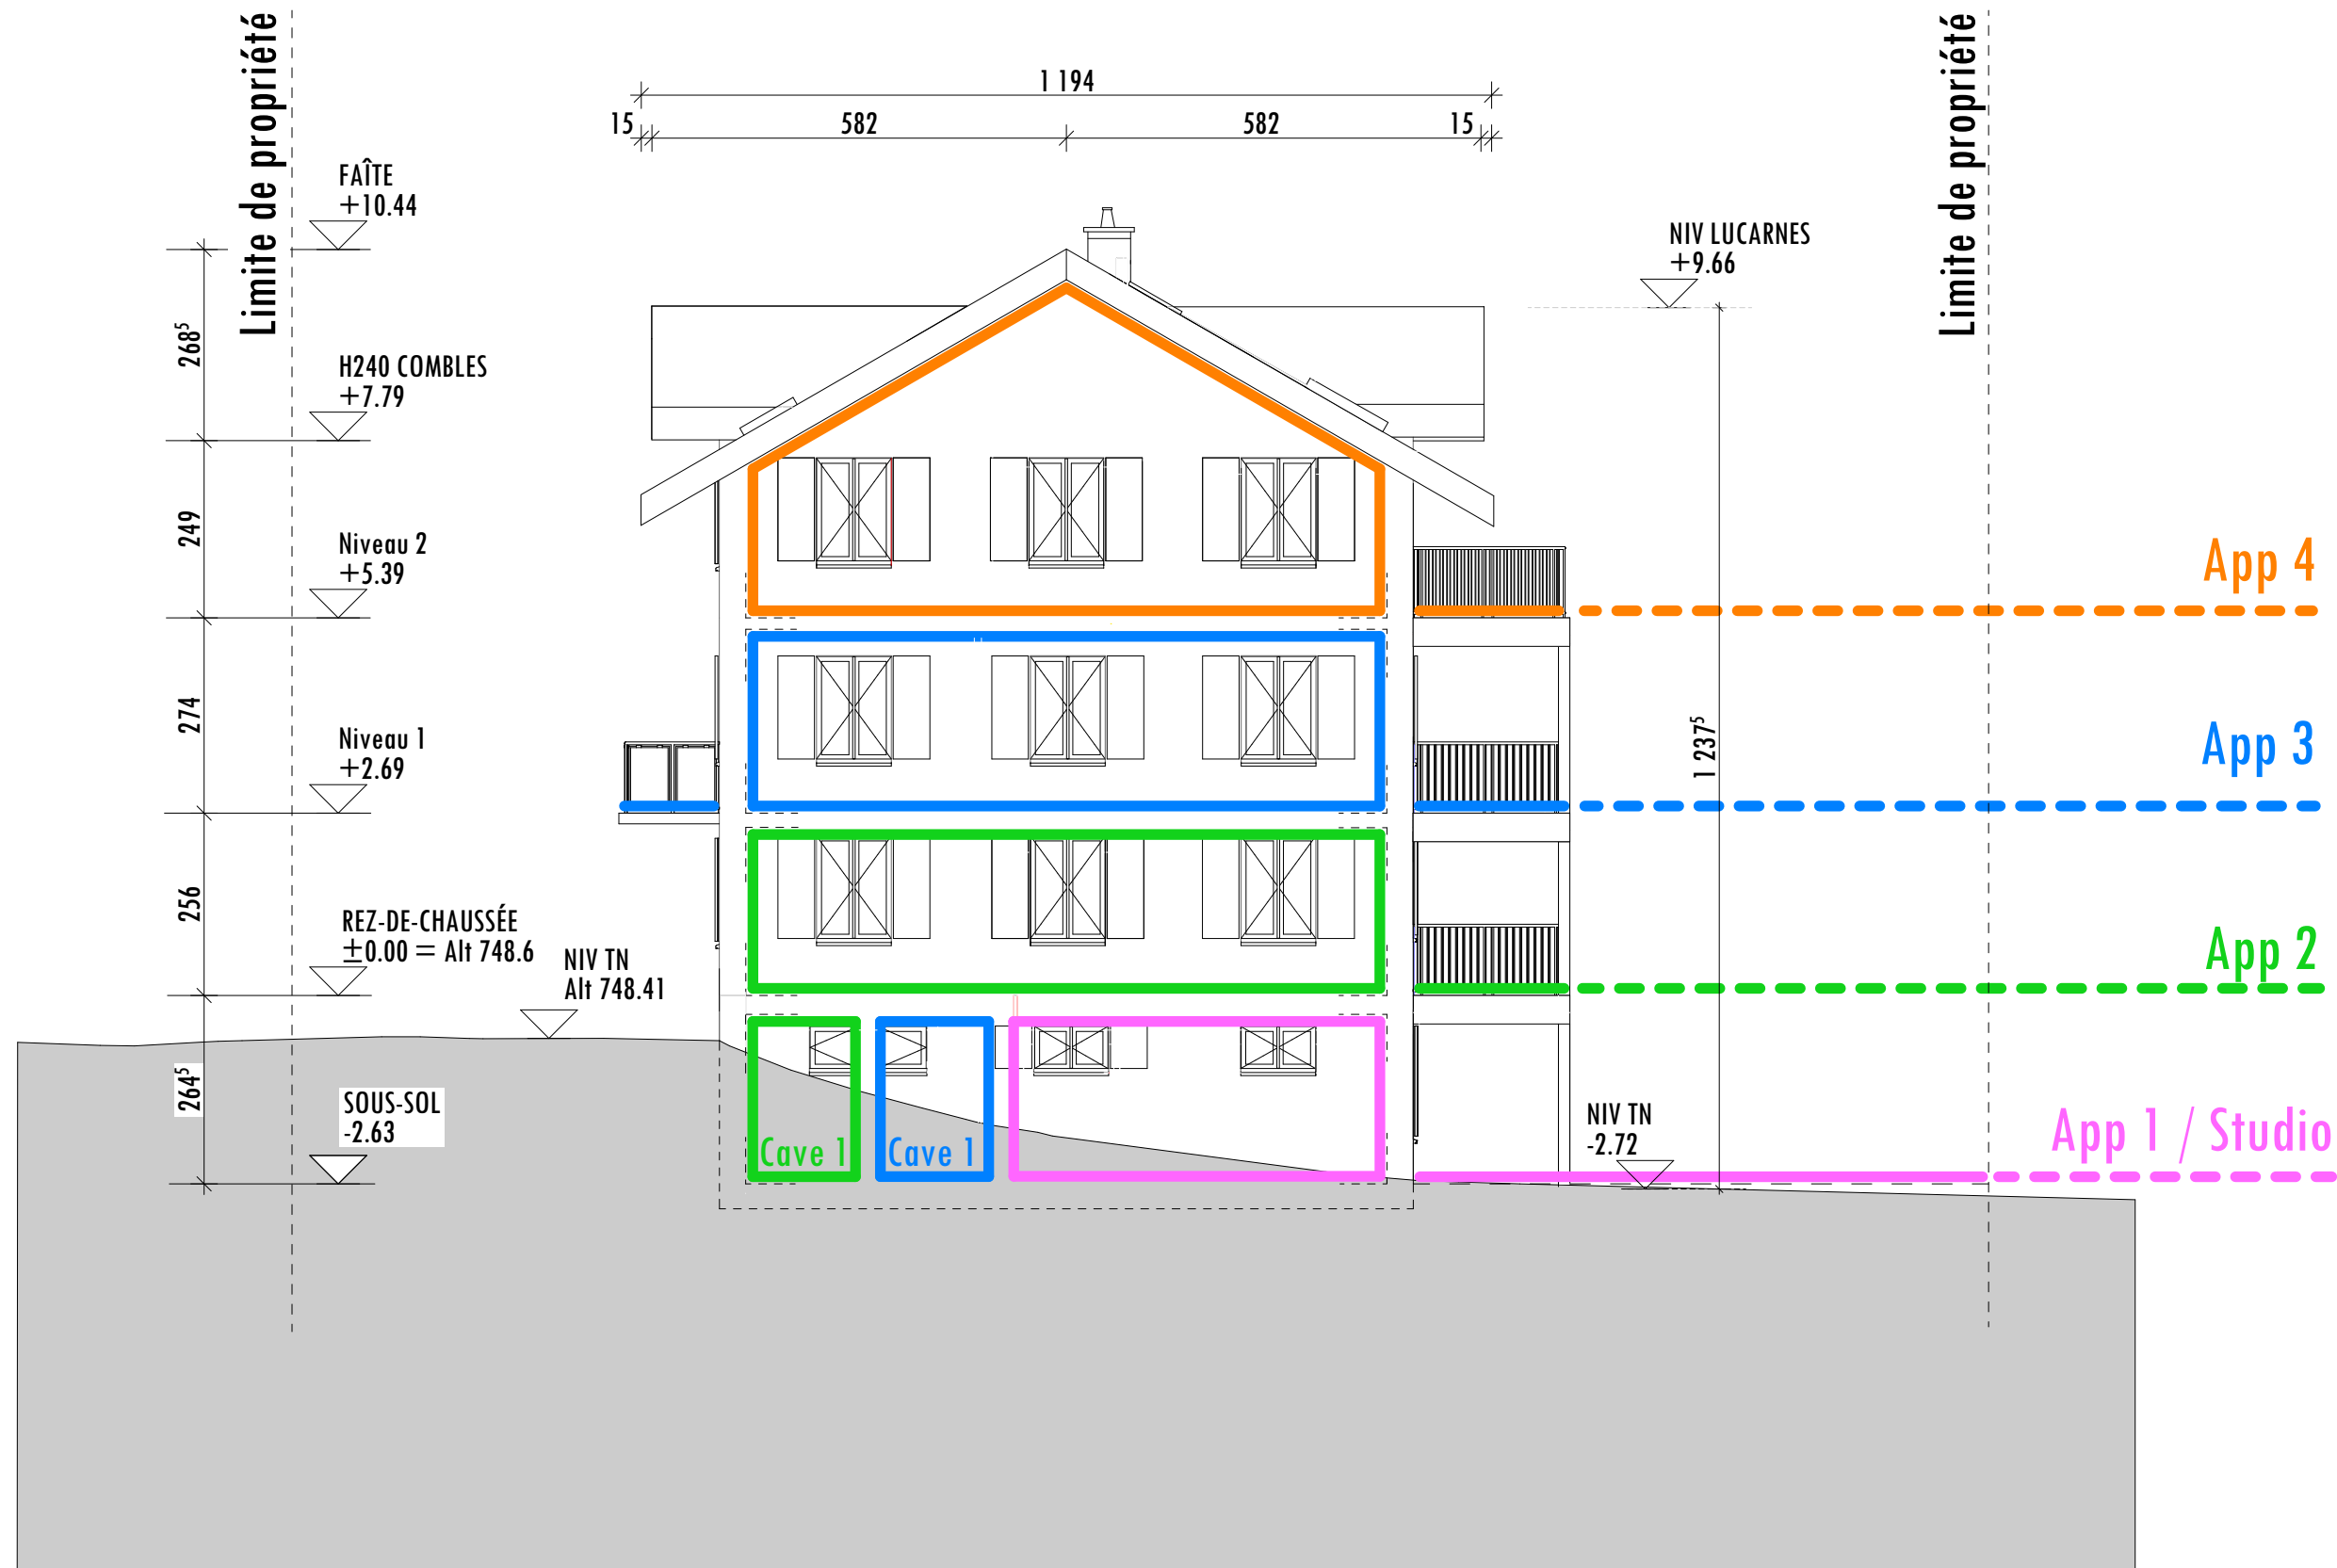

DOSSIER : 2025 - 349 Lony-Chézard
TRAVAUX : Rénovation
ADRESSE : Grand Rue 62, 2054 Chézard-Saint-Martin
PROPRIETAIRE : Lony SARL - 2056 Dombresson



PHASE :

EXECUTION



Rmoved SA : admin@rmoved.ch / Bayerel 8 / 2063 Engollon
Architecte : Salomé Jacquot / salome@rmoved.ch / T : 076 478 03 38

FORMAT: A3 - ECHELLE: 1:100
DATE: 15 January 2026

Facade Est

INDICE : B

N° 01-09

Propriété individuelle
par étage

	Appartement 1
	Appartement 2
	Appartement 3
	Appartement 4



DOSSIER : 2025 - 349 Lony-Chézard
TRAVAUX : Rénovation
ADRESSE : Grand Rue 62, 2054 Chézard-Saint-Martin
PROPRIETAIRE : Lony SARL - 2056 Dombresson



Rmoved SA : admin@rmoved.ch / Bayerel 8 / 2063 Engollon
Architecte : Salomé Jacquot / M : salome@rmoved.ch / T : 076 478 03 38



PHASE :

EXECUTION

FORMAT: A3 - ECHELLE:1:100

DATE: 15 January 2026

Facade Nord


INDICE : B

N° 01-10

App 1 / Studio

Propriété individuelle
par étage

	Appartement 1
	Appartement 2
	Appartement 3
	Appartement 4

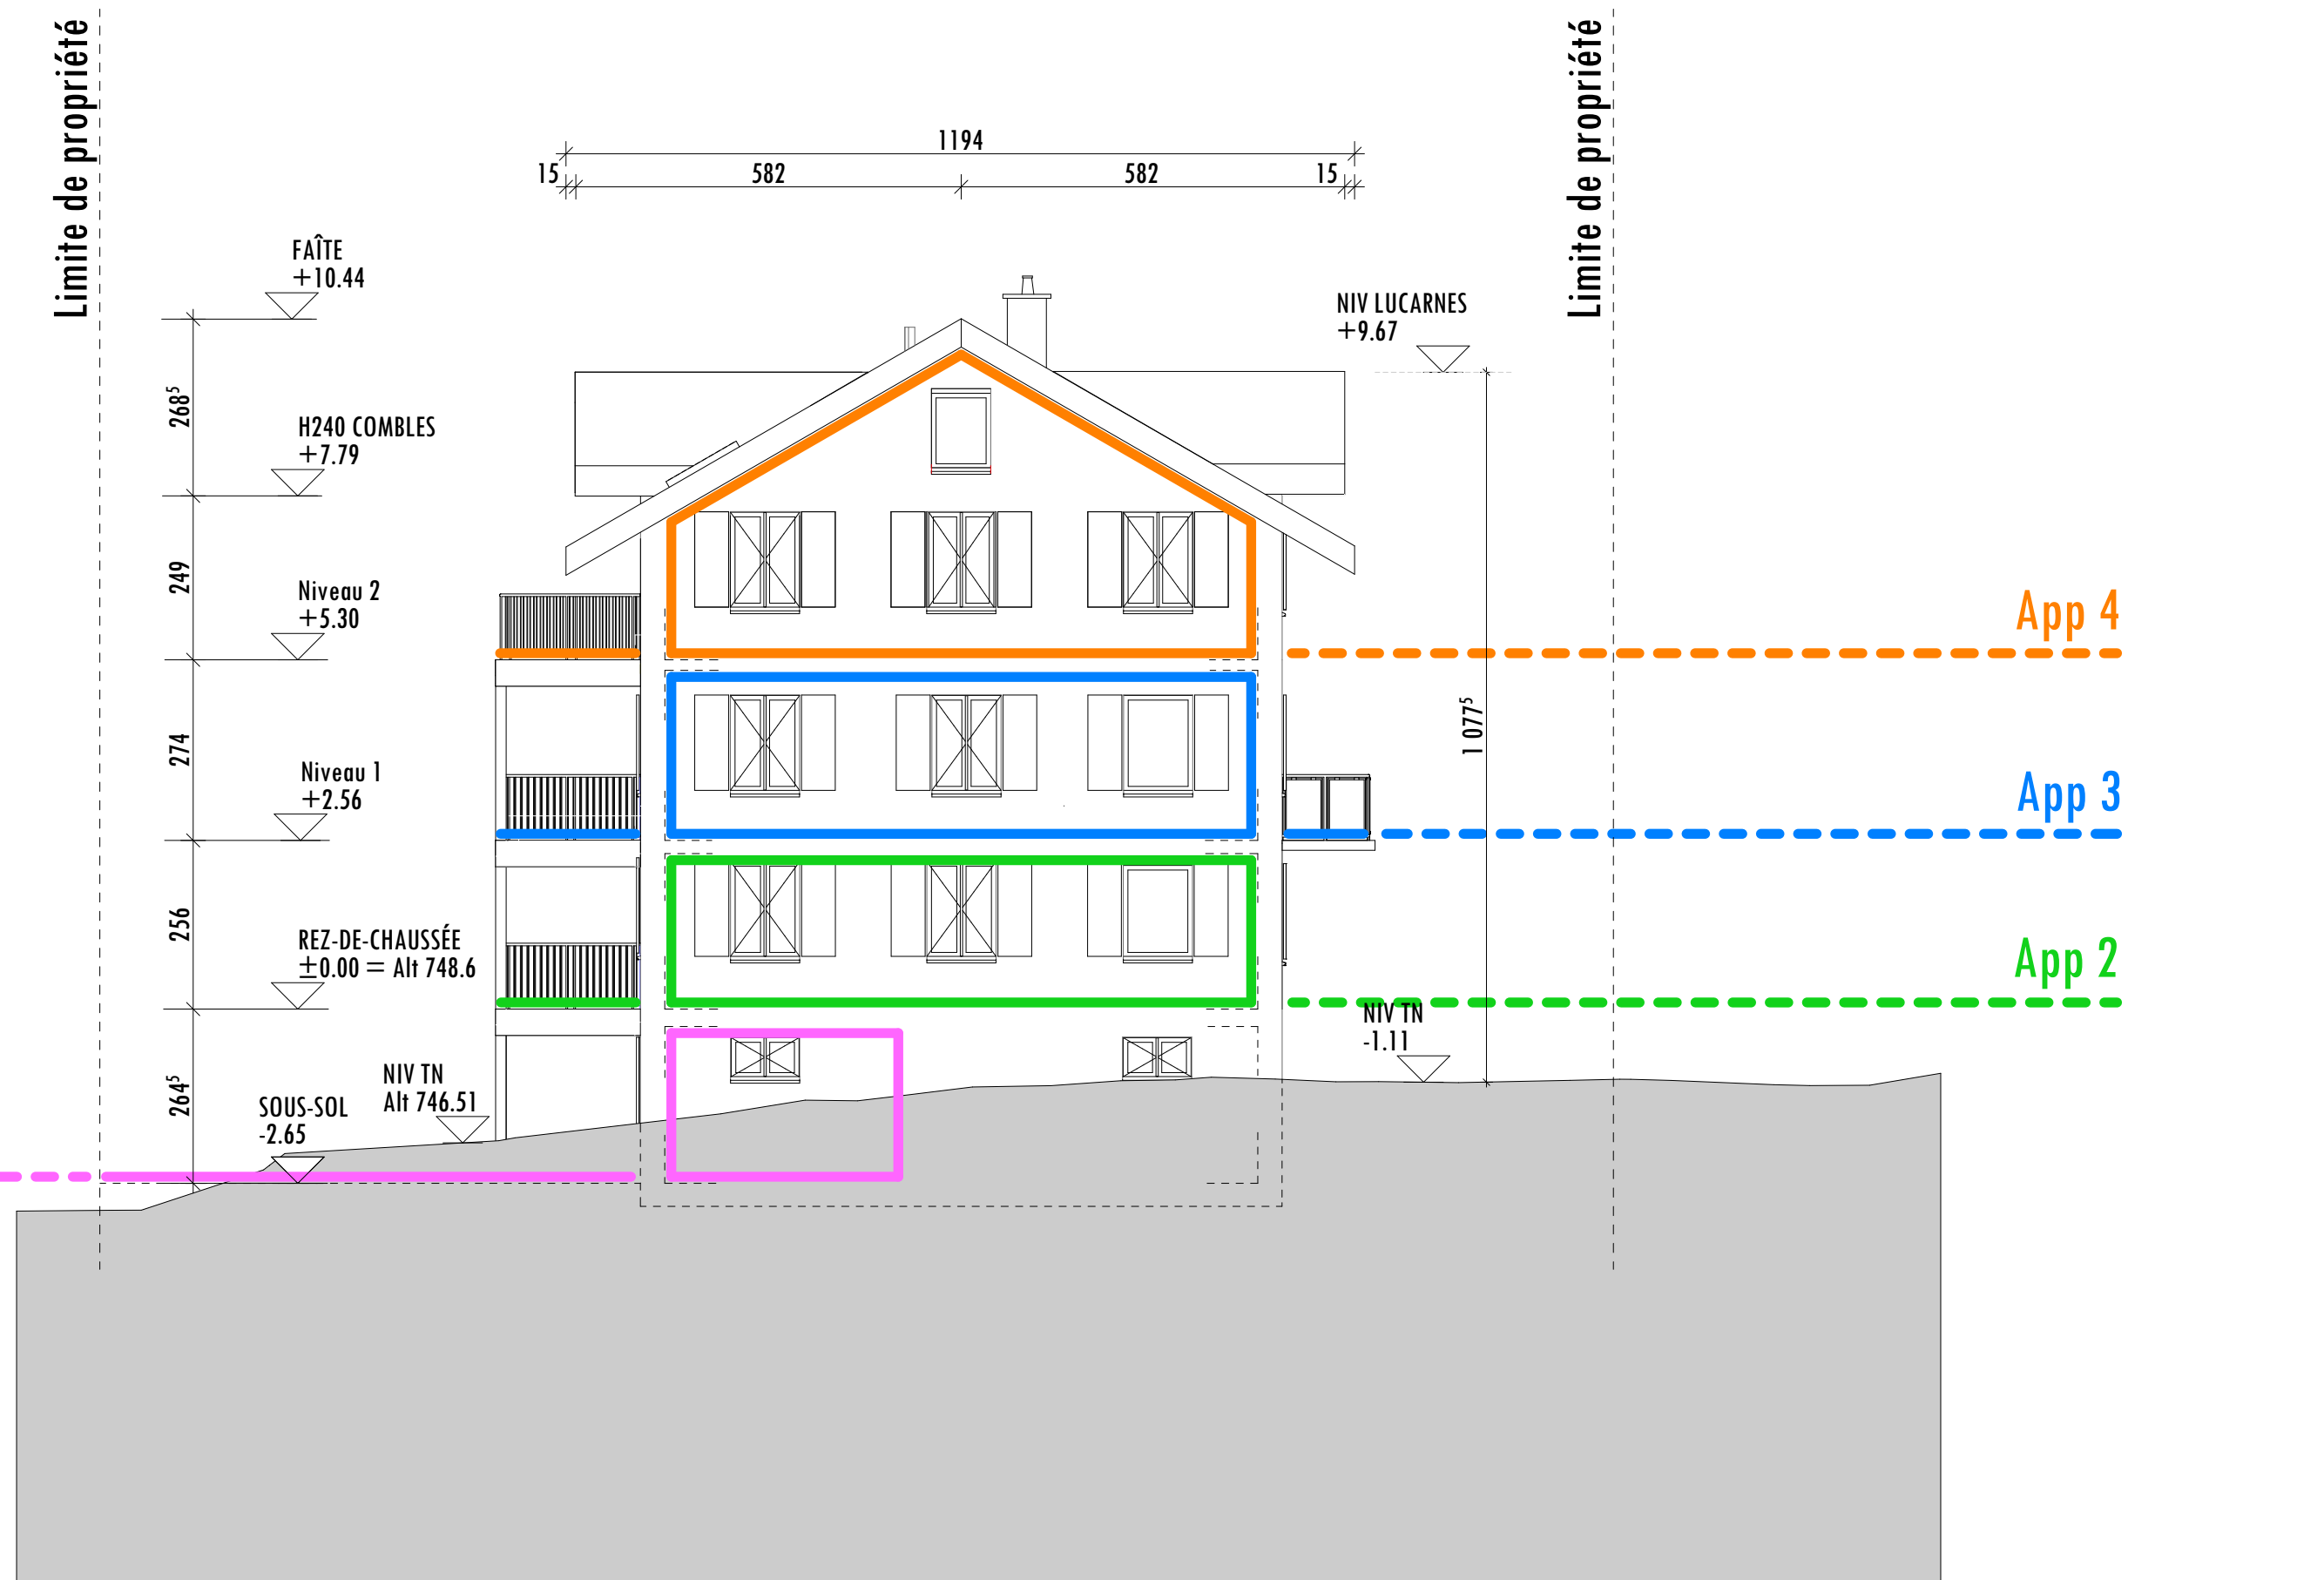

DOSSIER : 2025 - 349 Lony-Chézard
TRAVAUX : Rénovation
ADRESSE : Grand Rue 62, 2054 Chézard-Saint-Martin
PROPRIÉTAIRE : Lony SARL - 2056 Dombresson



Rmoved SA : admin@rmoved.ch / Bayerel 8 / 2063 Engollon
Architecte : Salomé Jacquot / M : salome@rmoved.ch / T : 076 478 03 38



PHASE :

EXECUTION

FORMAT: A3 - ECHELLE:1:100

DATE: 15 January 2026

Facade Ouest

INDICE : B

N° 01-11

Propriété individuelle
par étage

	Appartement 1
	Appartement 2
	Appartement 3
	Appartement 4



DOSSIER : 2025 - 349 Lony-Chézard
TRAVAUX : Rénovation
ADRESSE : Grand Rue 62, 2054 Chézard-Saint-Martin
PROPRIÉTAIRE : Lony SARL - 2056 Dombresson



Rmoved SA : admin@rmoved.ch / Bayerel 8 / 2063 Engollon
Architecte : Salomé Jacquot / salome@rmoved.ch / T : 076 478 03 38



PHASE :

EXECUTION

FORMAT: A3 - ECHELLE:1:100
DATE: 15 January 2026

Facade Sud

INDICE : B

N° 01-12